



B3

Gemeinde Tübach Teilstrassenplan Goldacherstrasse 1:500

Umklassierung / Neuklassierungen:
Aachstrasse, Gemeindestrasse 3. Klasse, Nr. 3.03
Mühlhofweg, Gemeindeweg 1. Klasse, Nr. 12.13



vom Gemeinderat erlassen am:

Der Gemeindepräsident
Michael Götte

Die Gemeinderatsschreiberin
Lea Rutishauser

öffentliche Auflage:

vom Tiefbauamt des
Kantons St.Gallen genehmigt am:

Der Kantonsingenieur:

Bauherrschaft
Gemeinde Tübach
Kirchstrasse 18 | 9327 Tübach


Bauingenieur | Verkehrsplanung
B3 Brühwiler AG
Ilgenstrasse 7 | 9200 Gossau

Projekt-Nr. 7496-G
Plan-Nr. 03.12
Planformat A3
Fachbereich Verkehrswegebau
Kontakt info@b-3.ch
+41 71 385 35 25

Index	Datum	erstellt	geprüft
A	19.03.2025	stm	mab
B			
C			

B3 Brühwiler AG
Ilgenstrasse 7
9200 Gossau

www.b-3.ch

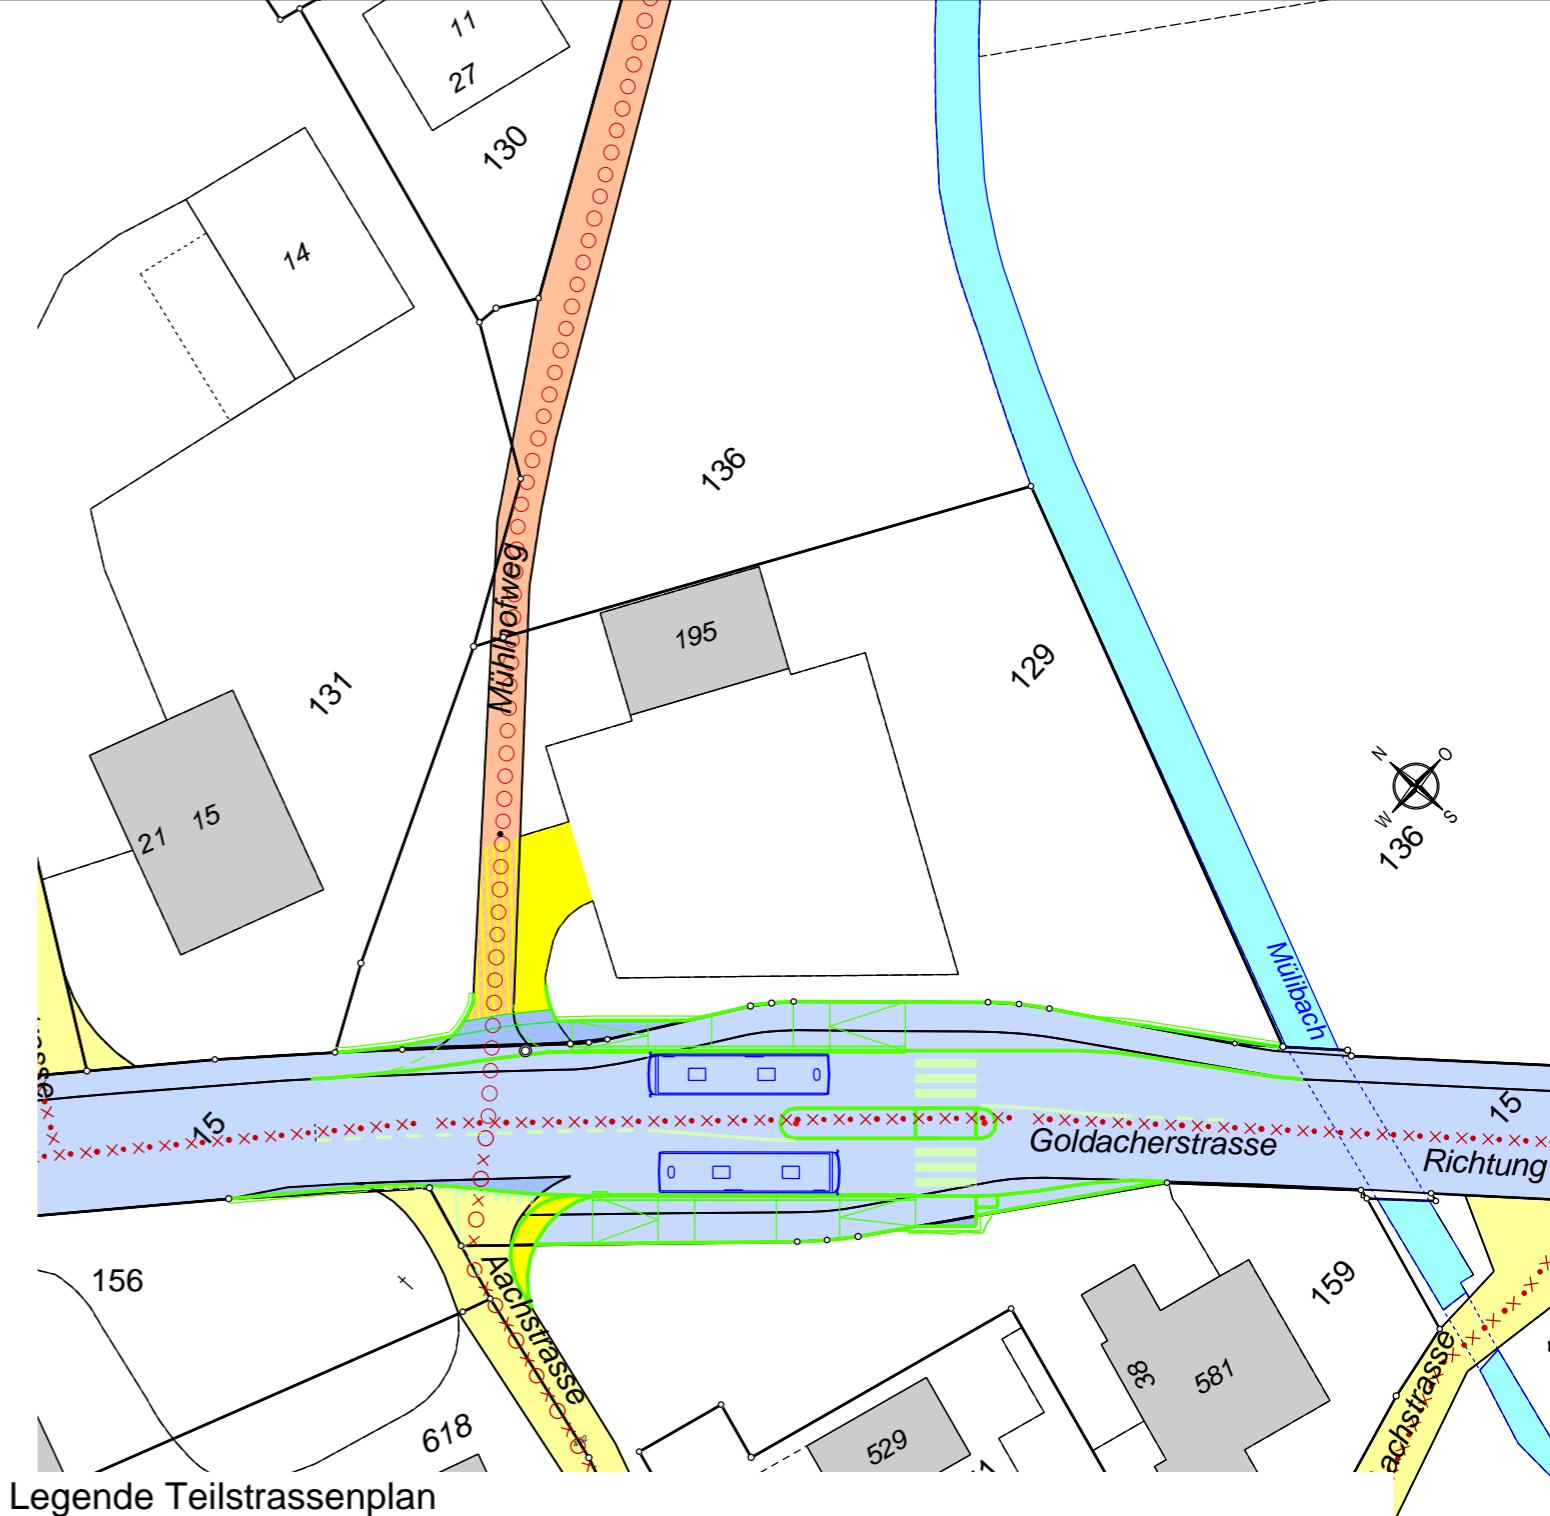

Legende Teilstrassenplan

Kürzel	Hinweise realisiert gebaut	Festlegung neu	Festlegung Umklassierung	Festlegung Aufhebung
G3				
W1				

Legende FWR-Plan

Hinweise realisiert gebaut	Festlegung neu	Festlegung Umklassierung	Festlegung Aufhebung
• X • X • X •			
○ O O O O O O			
○ X O X O X O			

Legende Hinweisflächen

Kürzel	Hinweise realisiert gebaut	Hinweise genehmigt / rechtskräftig	Hinweise neu / Änderung	Hinweise Aufhebung
KS				