

Neubrunnstrasse Wendeanlage 8m-Lastwagen

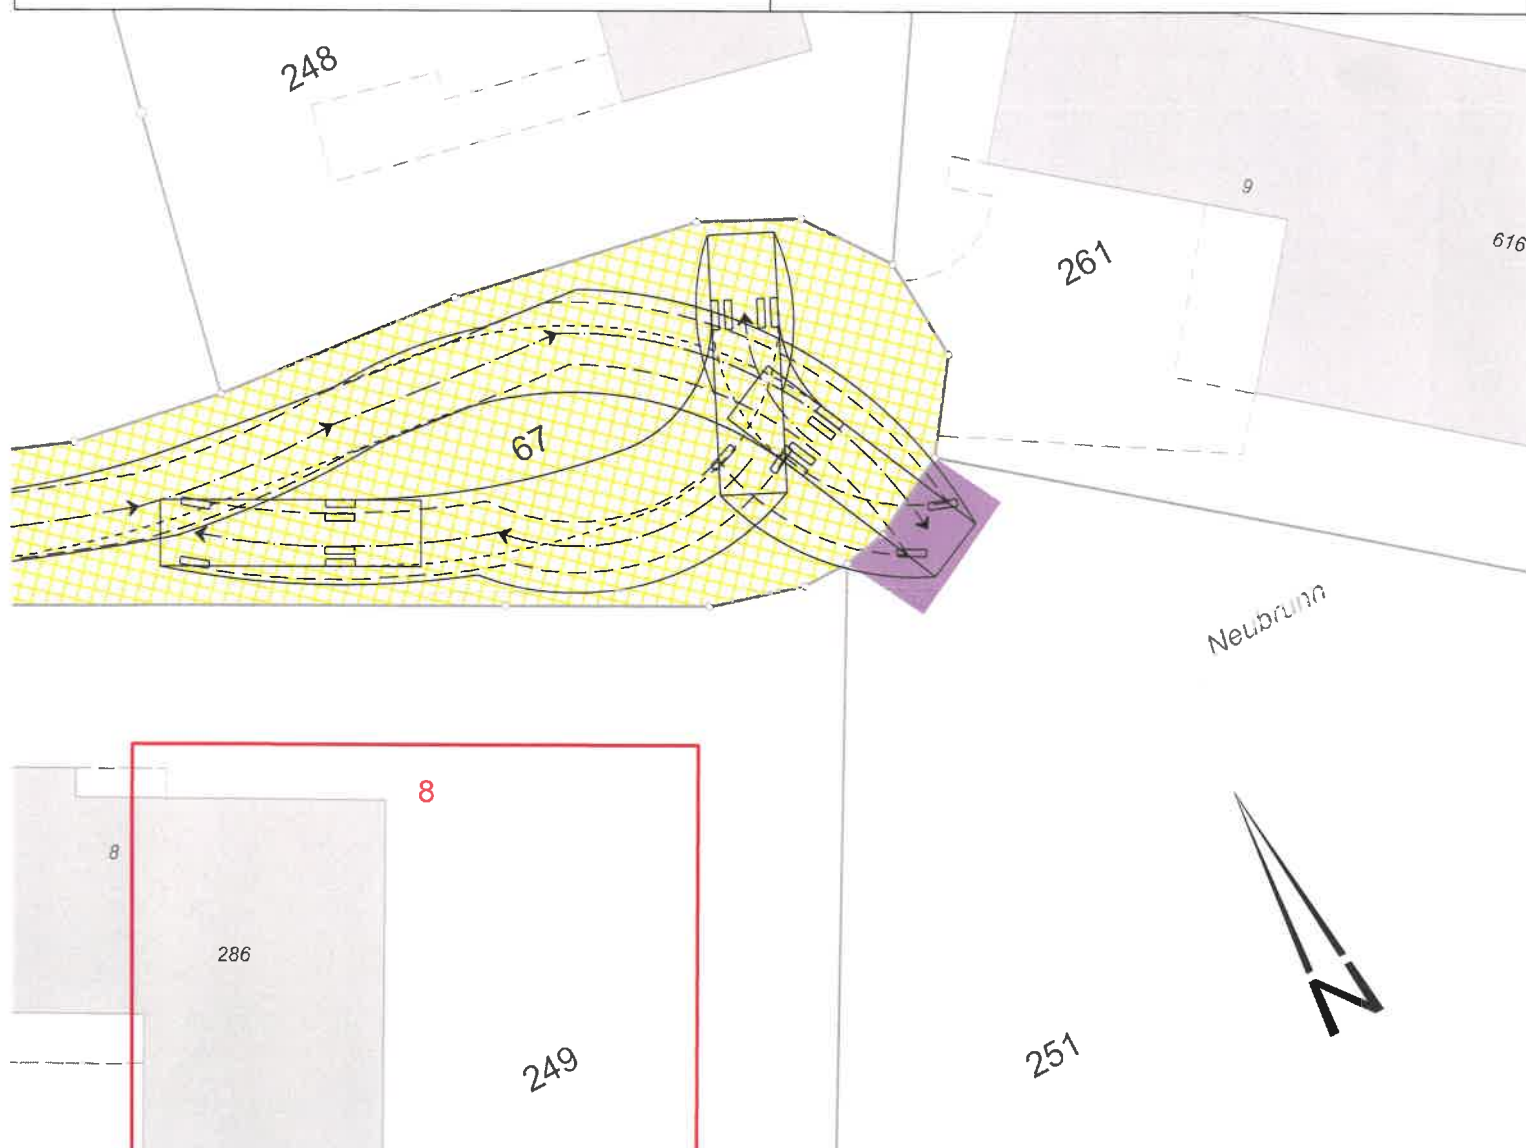
Situation 1:250

Plan Nr. 3100-1251 - 314

01.09.2026 / sfr, mst

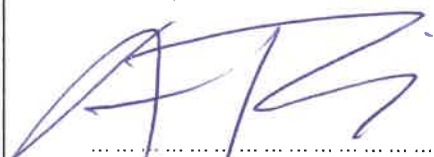
Legende

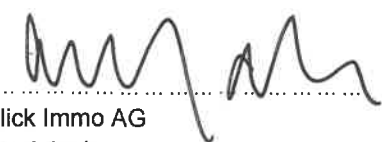
-  Festlegung neu: Gemeindestrasse 2. Klasse
-  Umklassierung Gemeindestrasse 3. Klasse in Gemeindestrasse 2. Klasse
-  Schleppkurven 8m-Lastwagen



Mit der Erweiterung Wendeanlage für 8m-Lastwagen auf privatem Vorplatz und damit notwendiger Klassierung Gemeindestrasse 2. Klasse auf dargestellter Teilfläche der Parz. 251 einverstanden.

Der Grundeigentümer Parz. 251:
Tübach, 02.09.2026


.....
Witblick Immo AG
Adrian Frei


.....
Witblick Immo AG
Philipp Adank