

Gemeinde Tübach
Kanton St.Gallen

Projekt Nr. 1.074.1.013

22. September 2021

1. Änderung Gestaltungsplan Zentrumswiese

Änderung der Schutzverordnung

Beilagepläne

Vorprüfung / Mitwirkung

Situation 1:500

Erdgeschoss mit Umgebung 1:200

Untergeschoss bis Dachgeschoss 1:200

Schnitte A-A & B-B 1:200

Ansicht Süd mit Kontext Kirchstrasse 1:200

Ansichten West & Ost 1:200

Ansichten Nord & Süd 1:200

Untergeschoss 1:100

Erdgeschoss 1:100

Obergeschoss 1:100



Dachgeschoss 1:100


(Planstand aller Beilagepläne: 13.08..2021)


ERR Raumplaner AG

Teufener Strasse 19 | 9001 St.Gallen | T +41 (0)71 227 62 62 | info@err.ch | www.err.ch


e r r

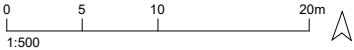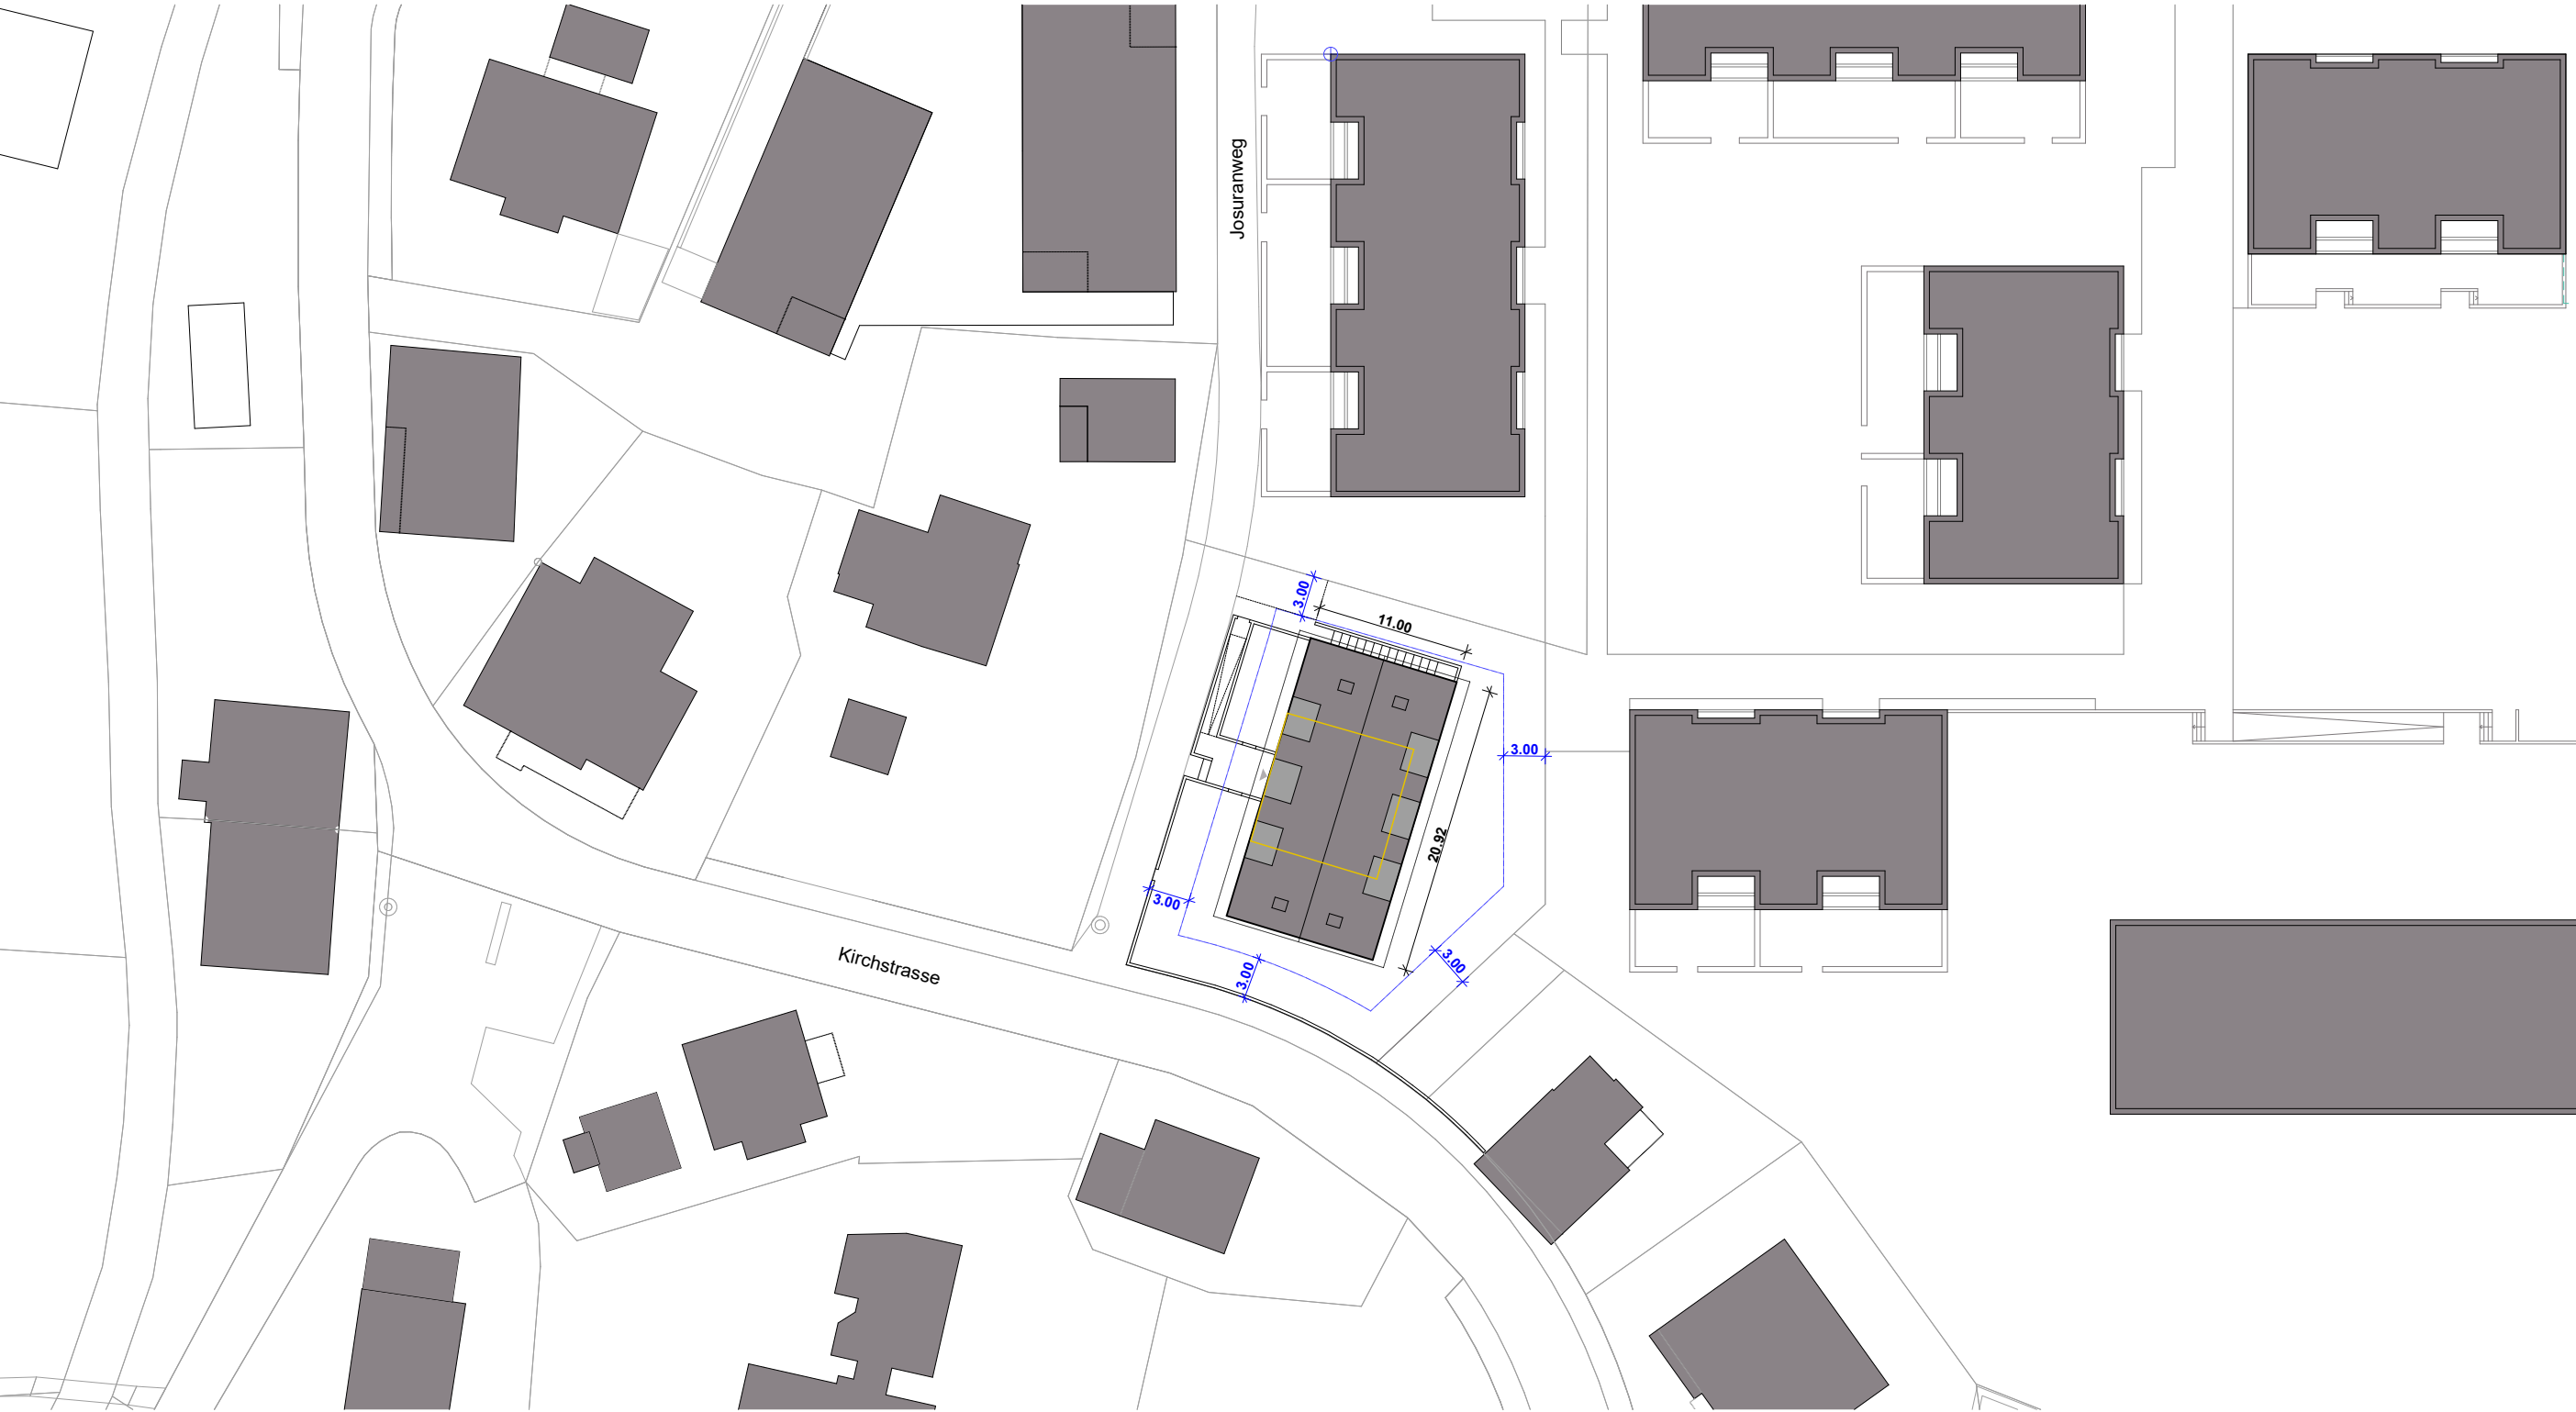

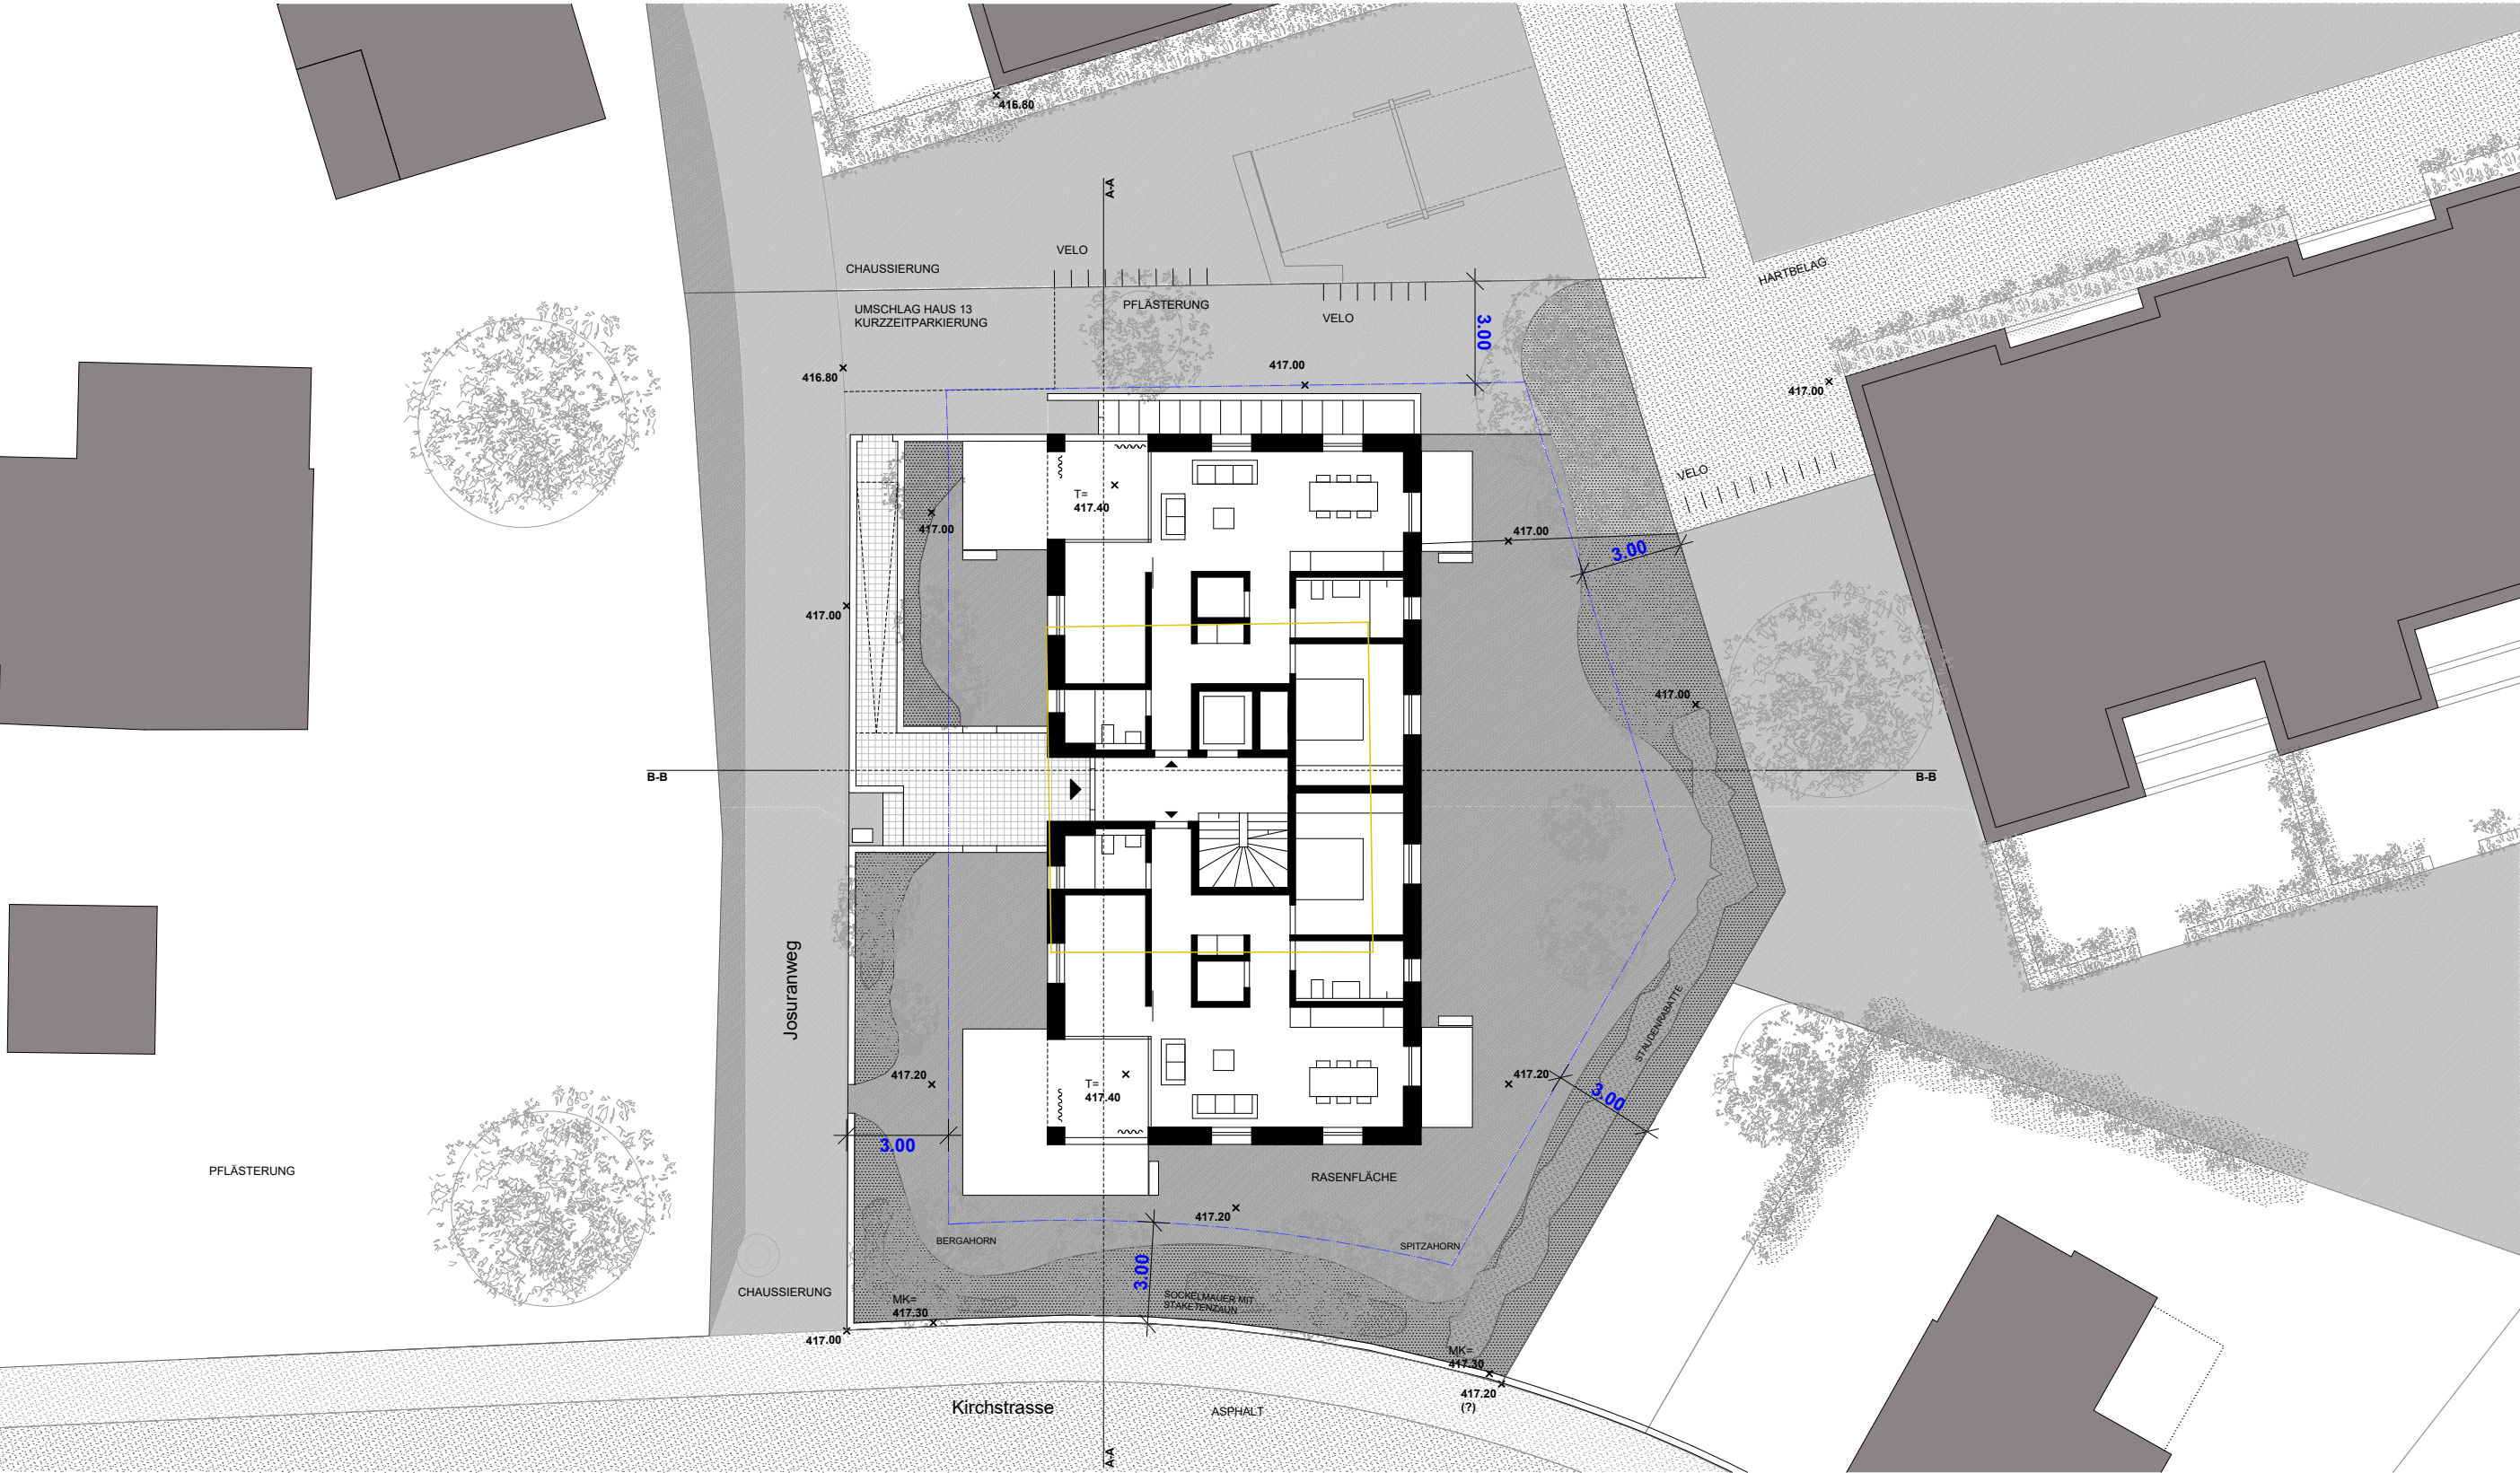


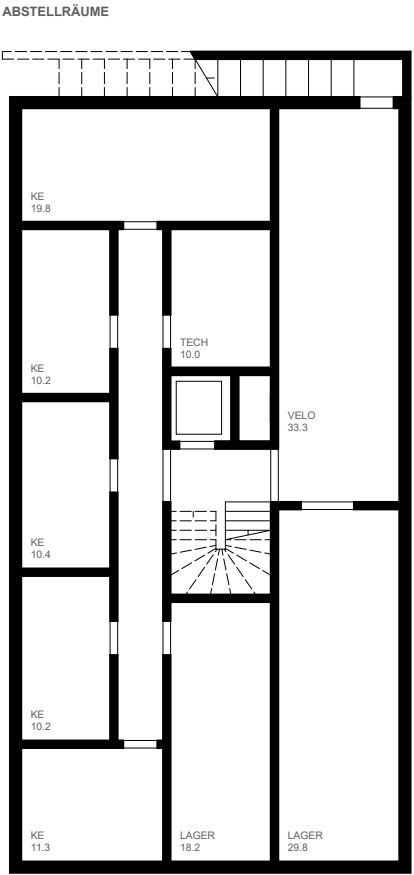


UNTERGESCHOSS 1:200

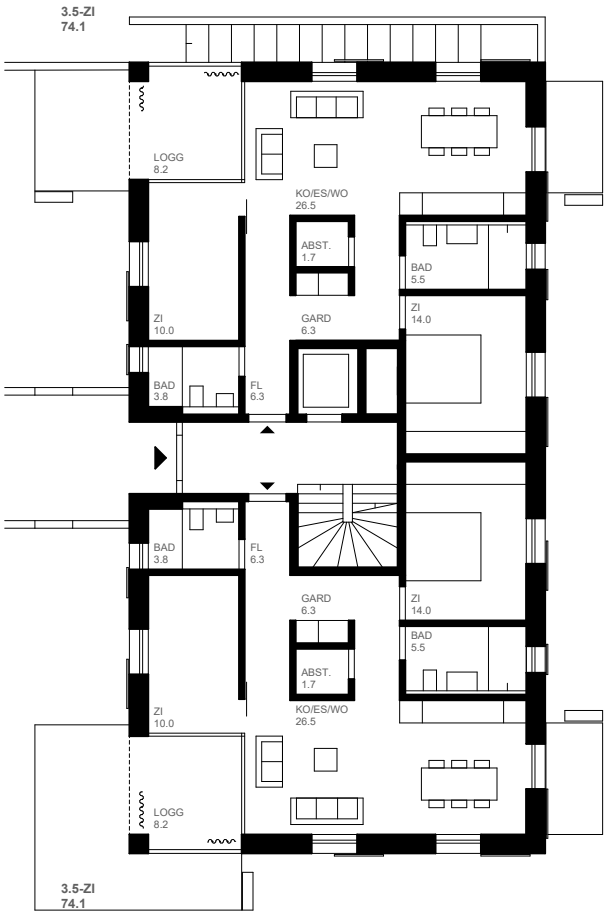

ERDGESCHOSS 1:200

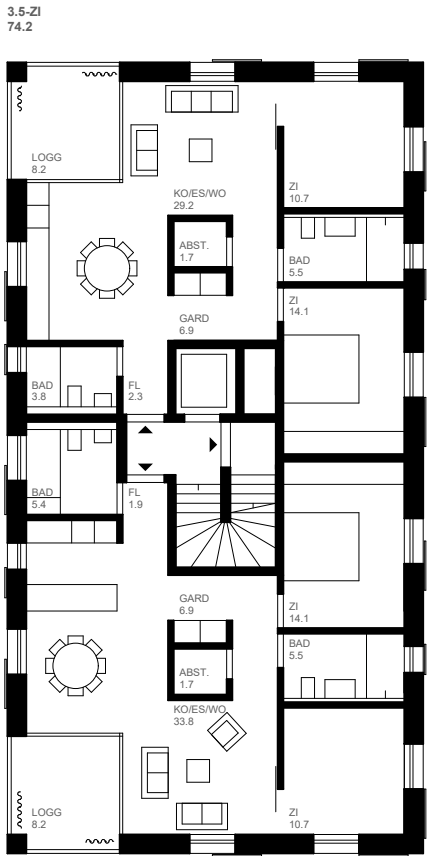

OBERGESCHOSS 1:200

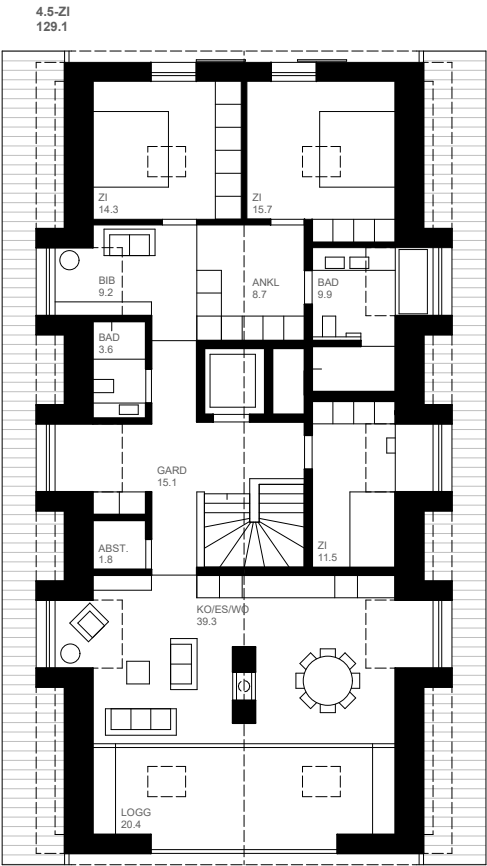



DACHGESCHOSS 1:200






B-B

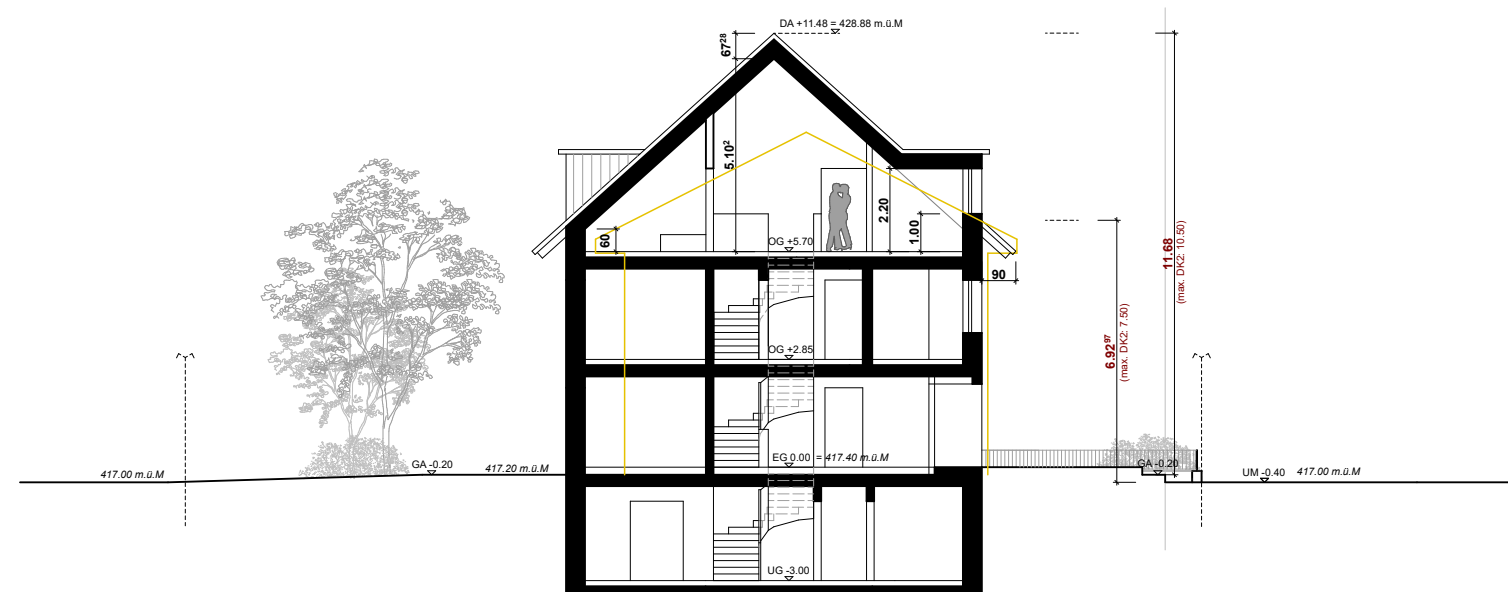

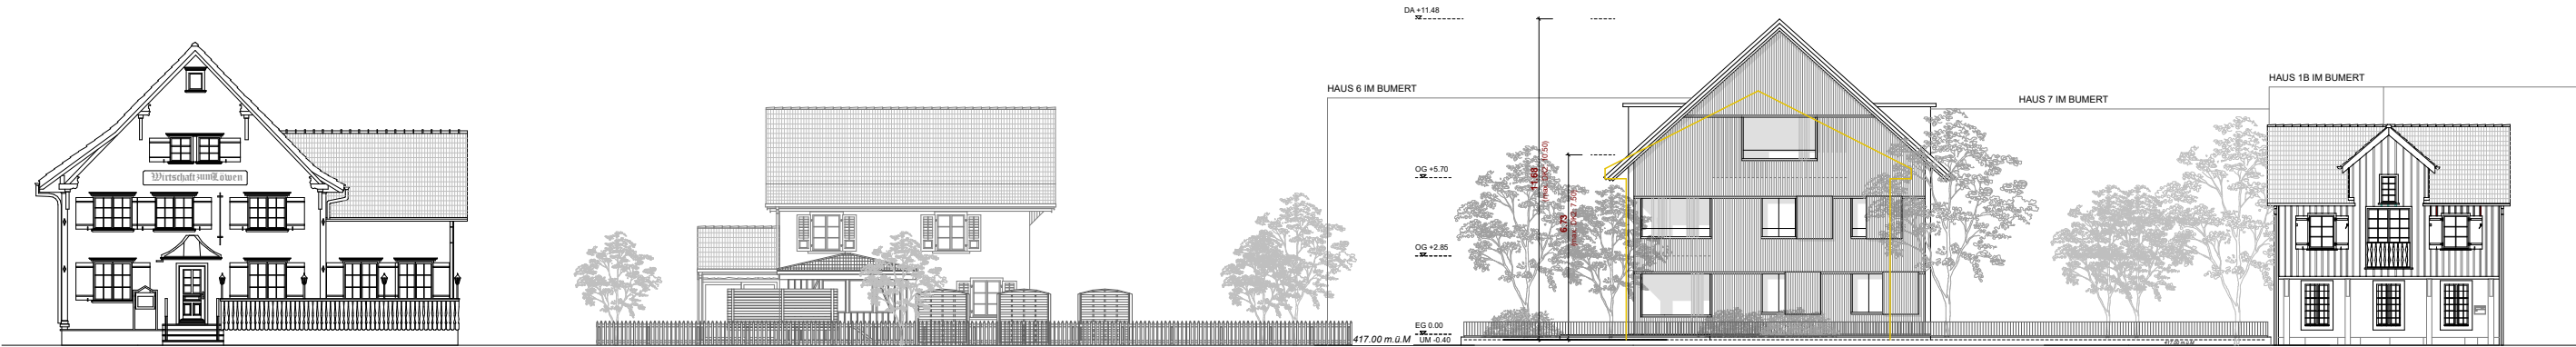



WEST

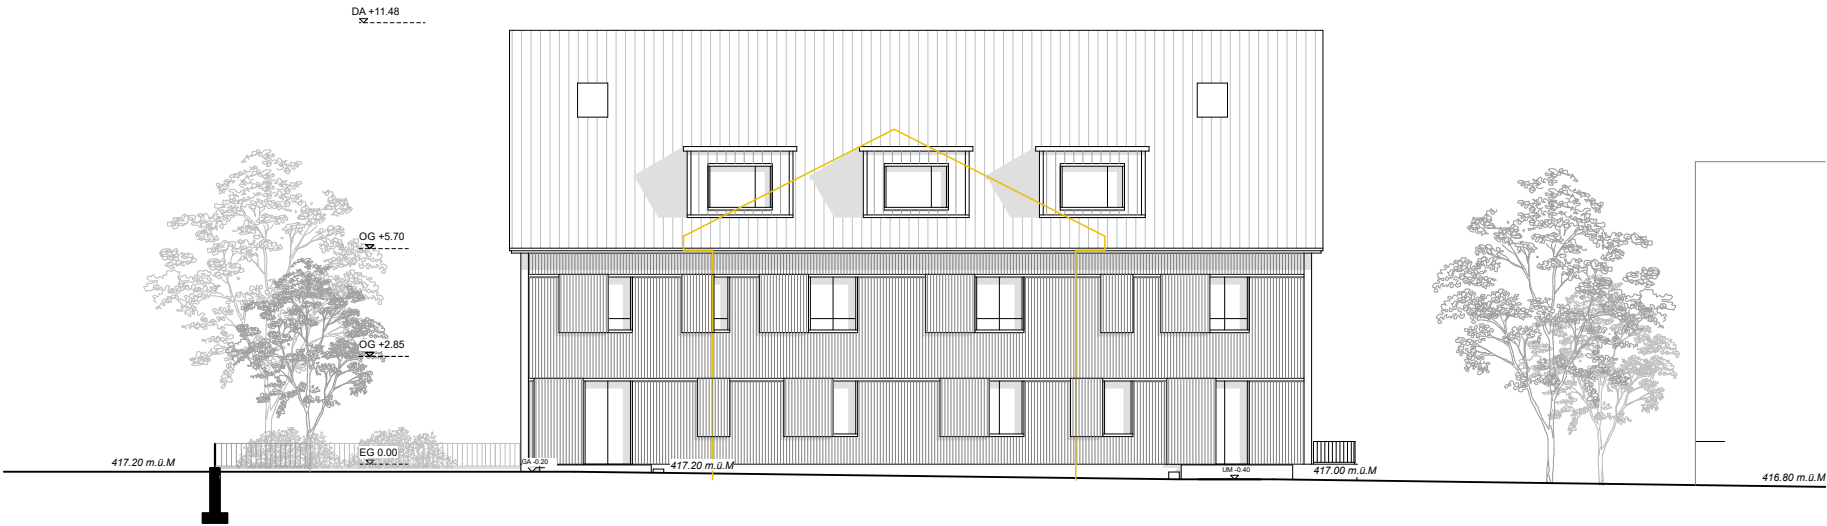


OST





NORD

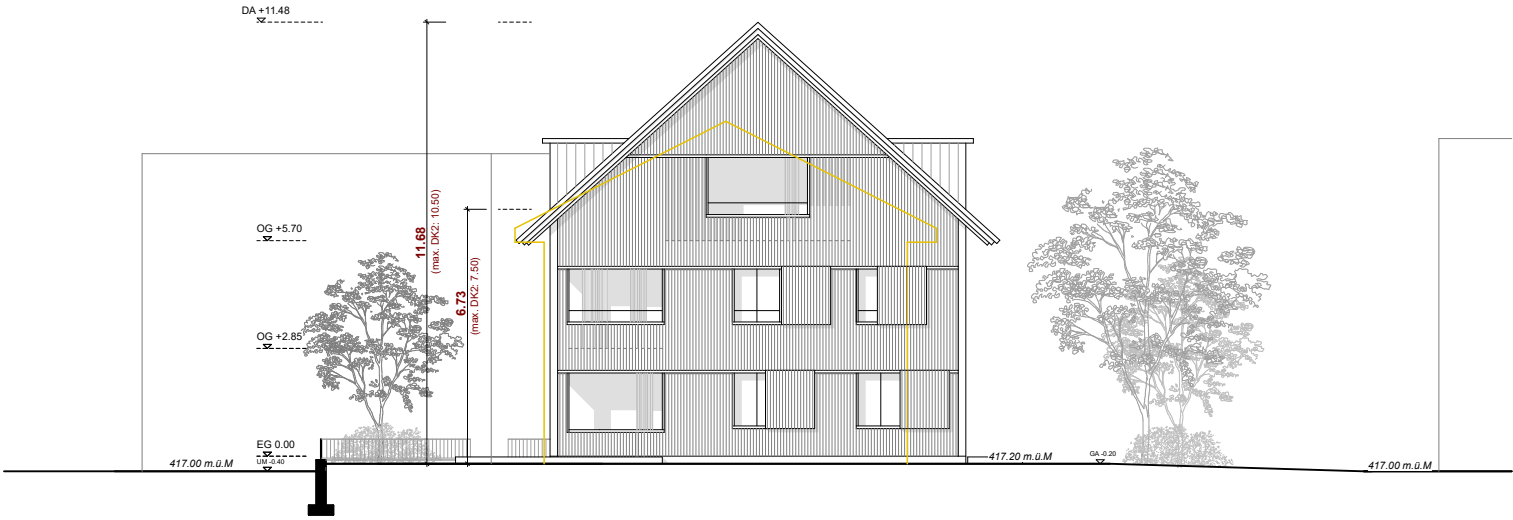

SÜD



