Fröhlich Wasserbau AG Oberstr. 200 CH-9000 St. Gallen Tel. 071 279 11 73 Fax 052 721 52 11

Gemeinde Tübach / Gemeinde Steinach

Auflageprojekt Sanierung Schwärzebach (Abschnitt Bildwis - Paradies)

Detail Grobholzfang **1 : 20**
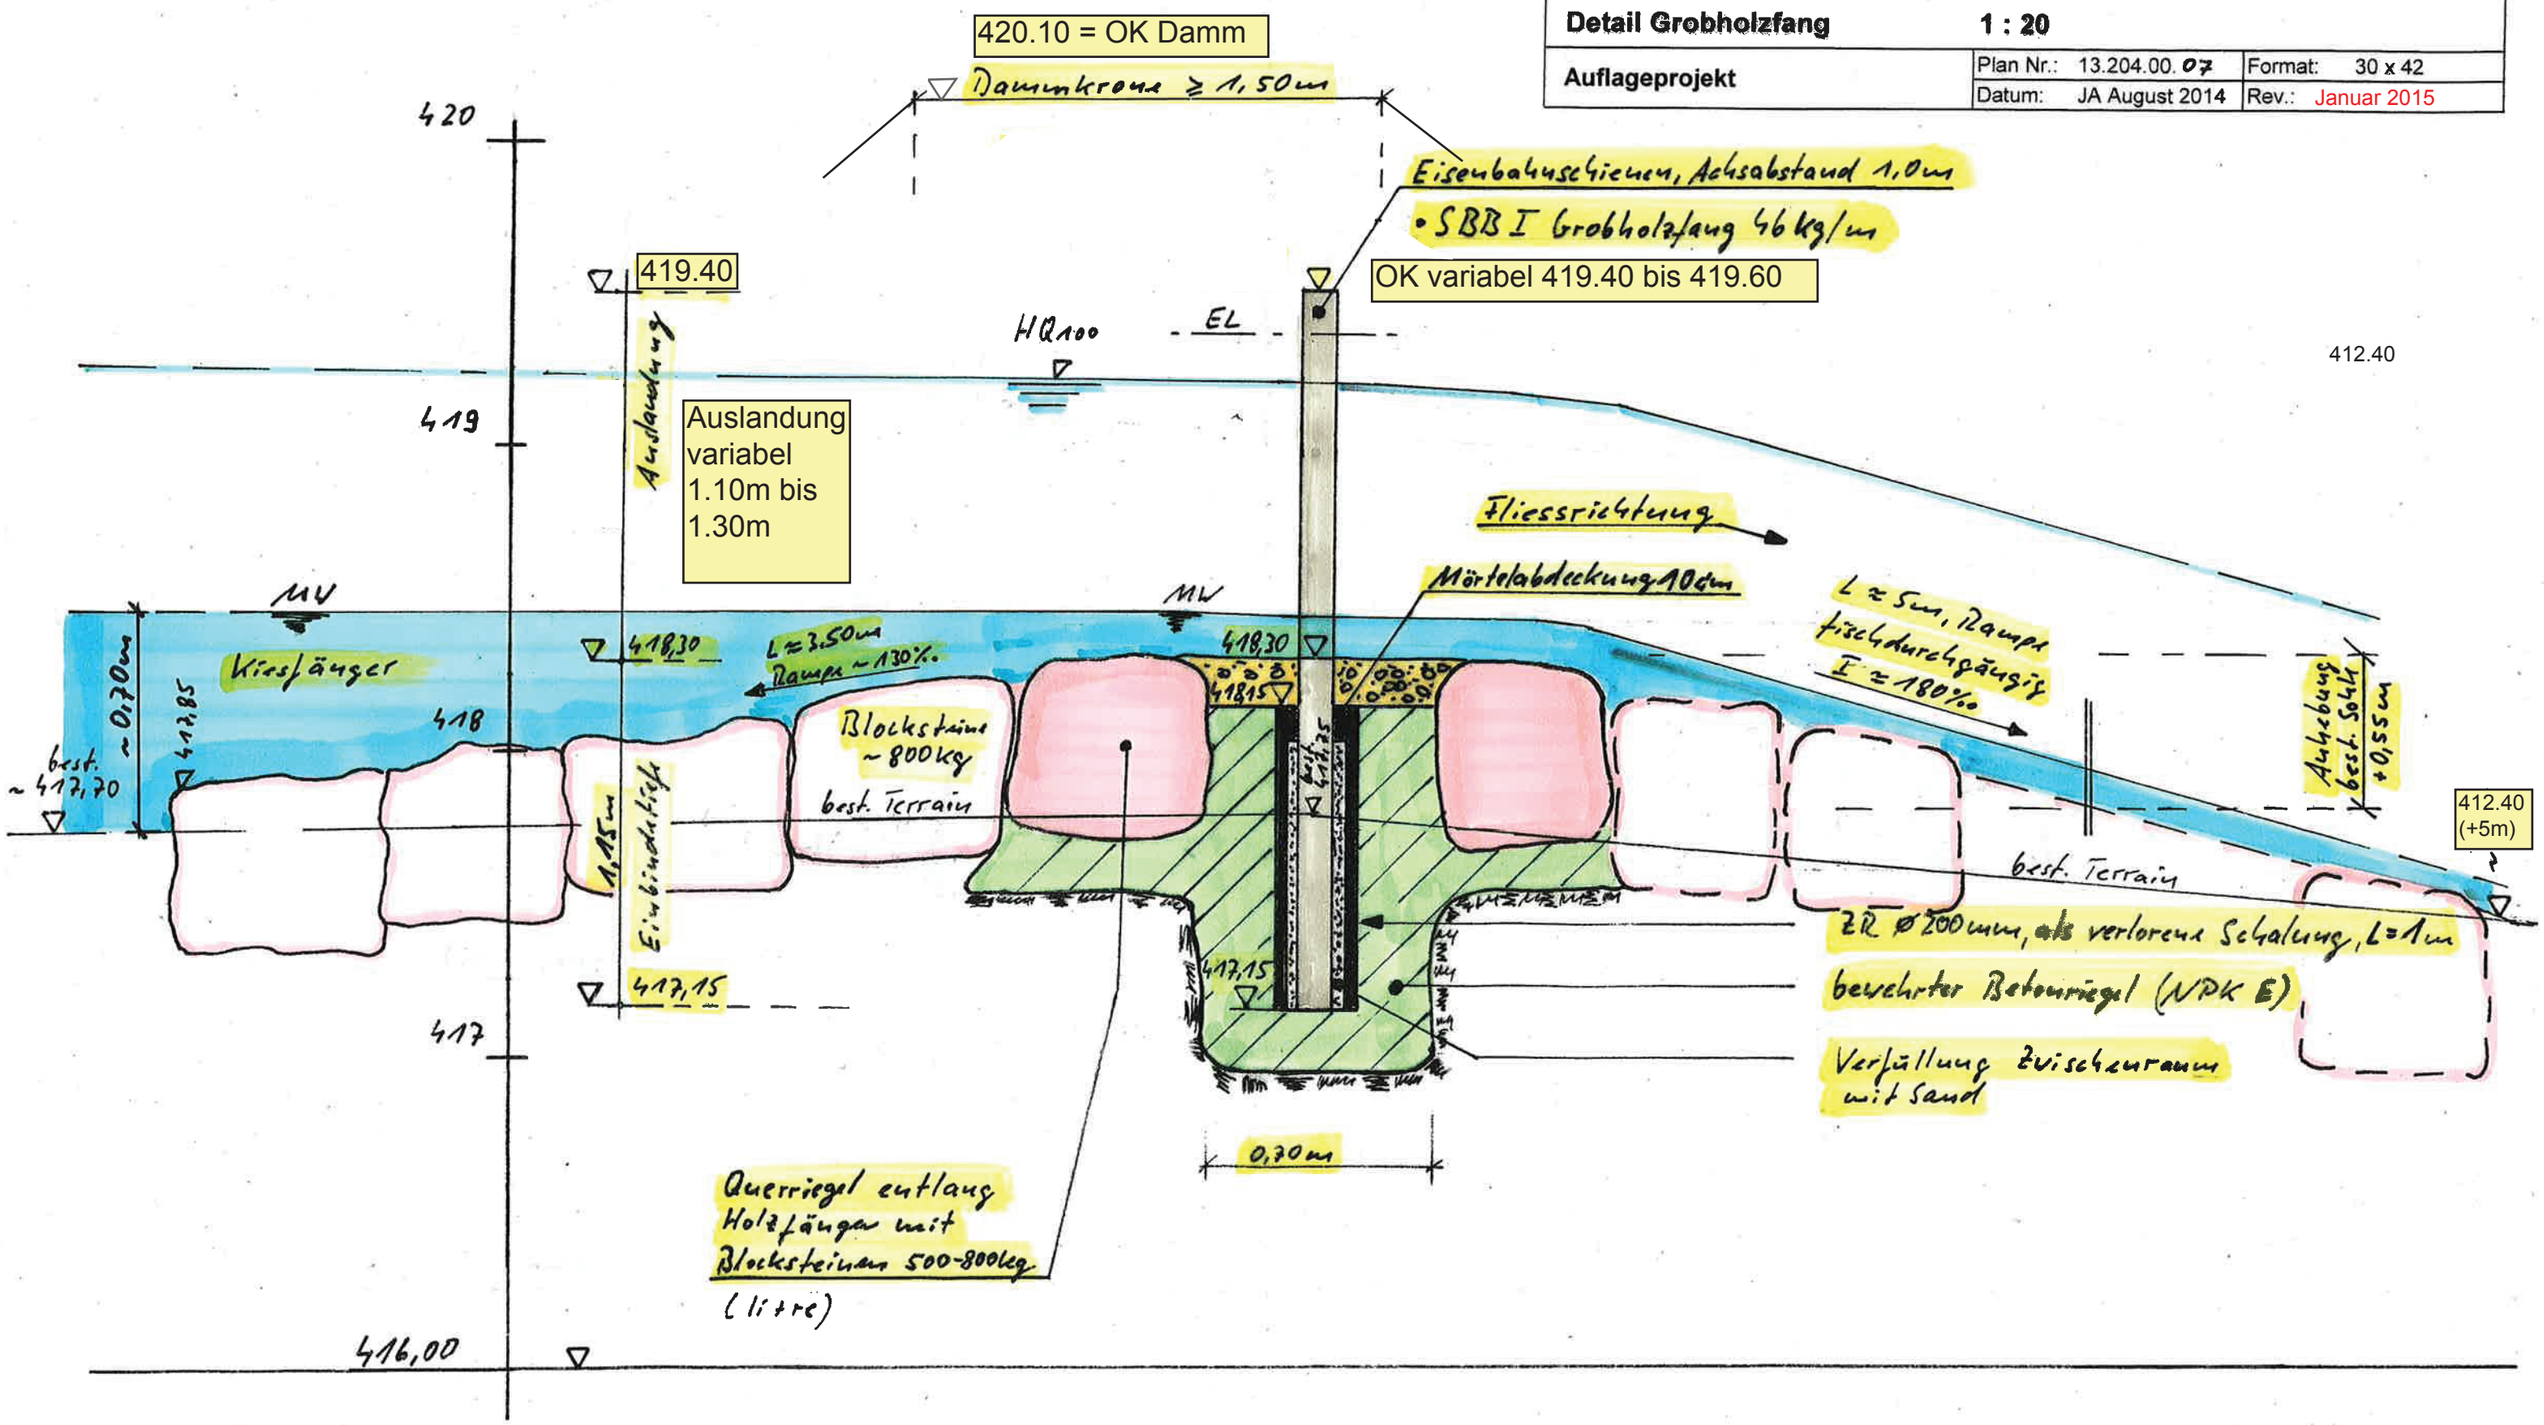
Auflageprojekt	Plan Nr.: 13.204.00. 07	Format: 30 x 42	
	Datum: JA August 2014	Rev.: Januar 2015