Hinweis zur Kleintierberme:

Anschluss / Durchgängigkeit sicherstellen

↳ Böschung / Abschluss Berme so gestalten, dass Kleintiere auf die Bankette geleitet werden (Trichterwirkung)

Oberfläche rauh mit Reckenstrich ausgebildet

B = 8,61 m (schräg) / B ≈ 5,75 m (senkrecht zur Achse)

~ 6,80 m (schräg) / ≈ 4,50 m -"-

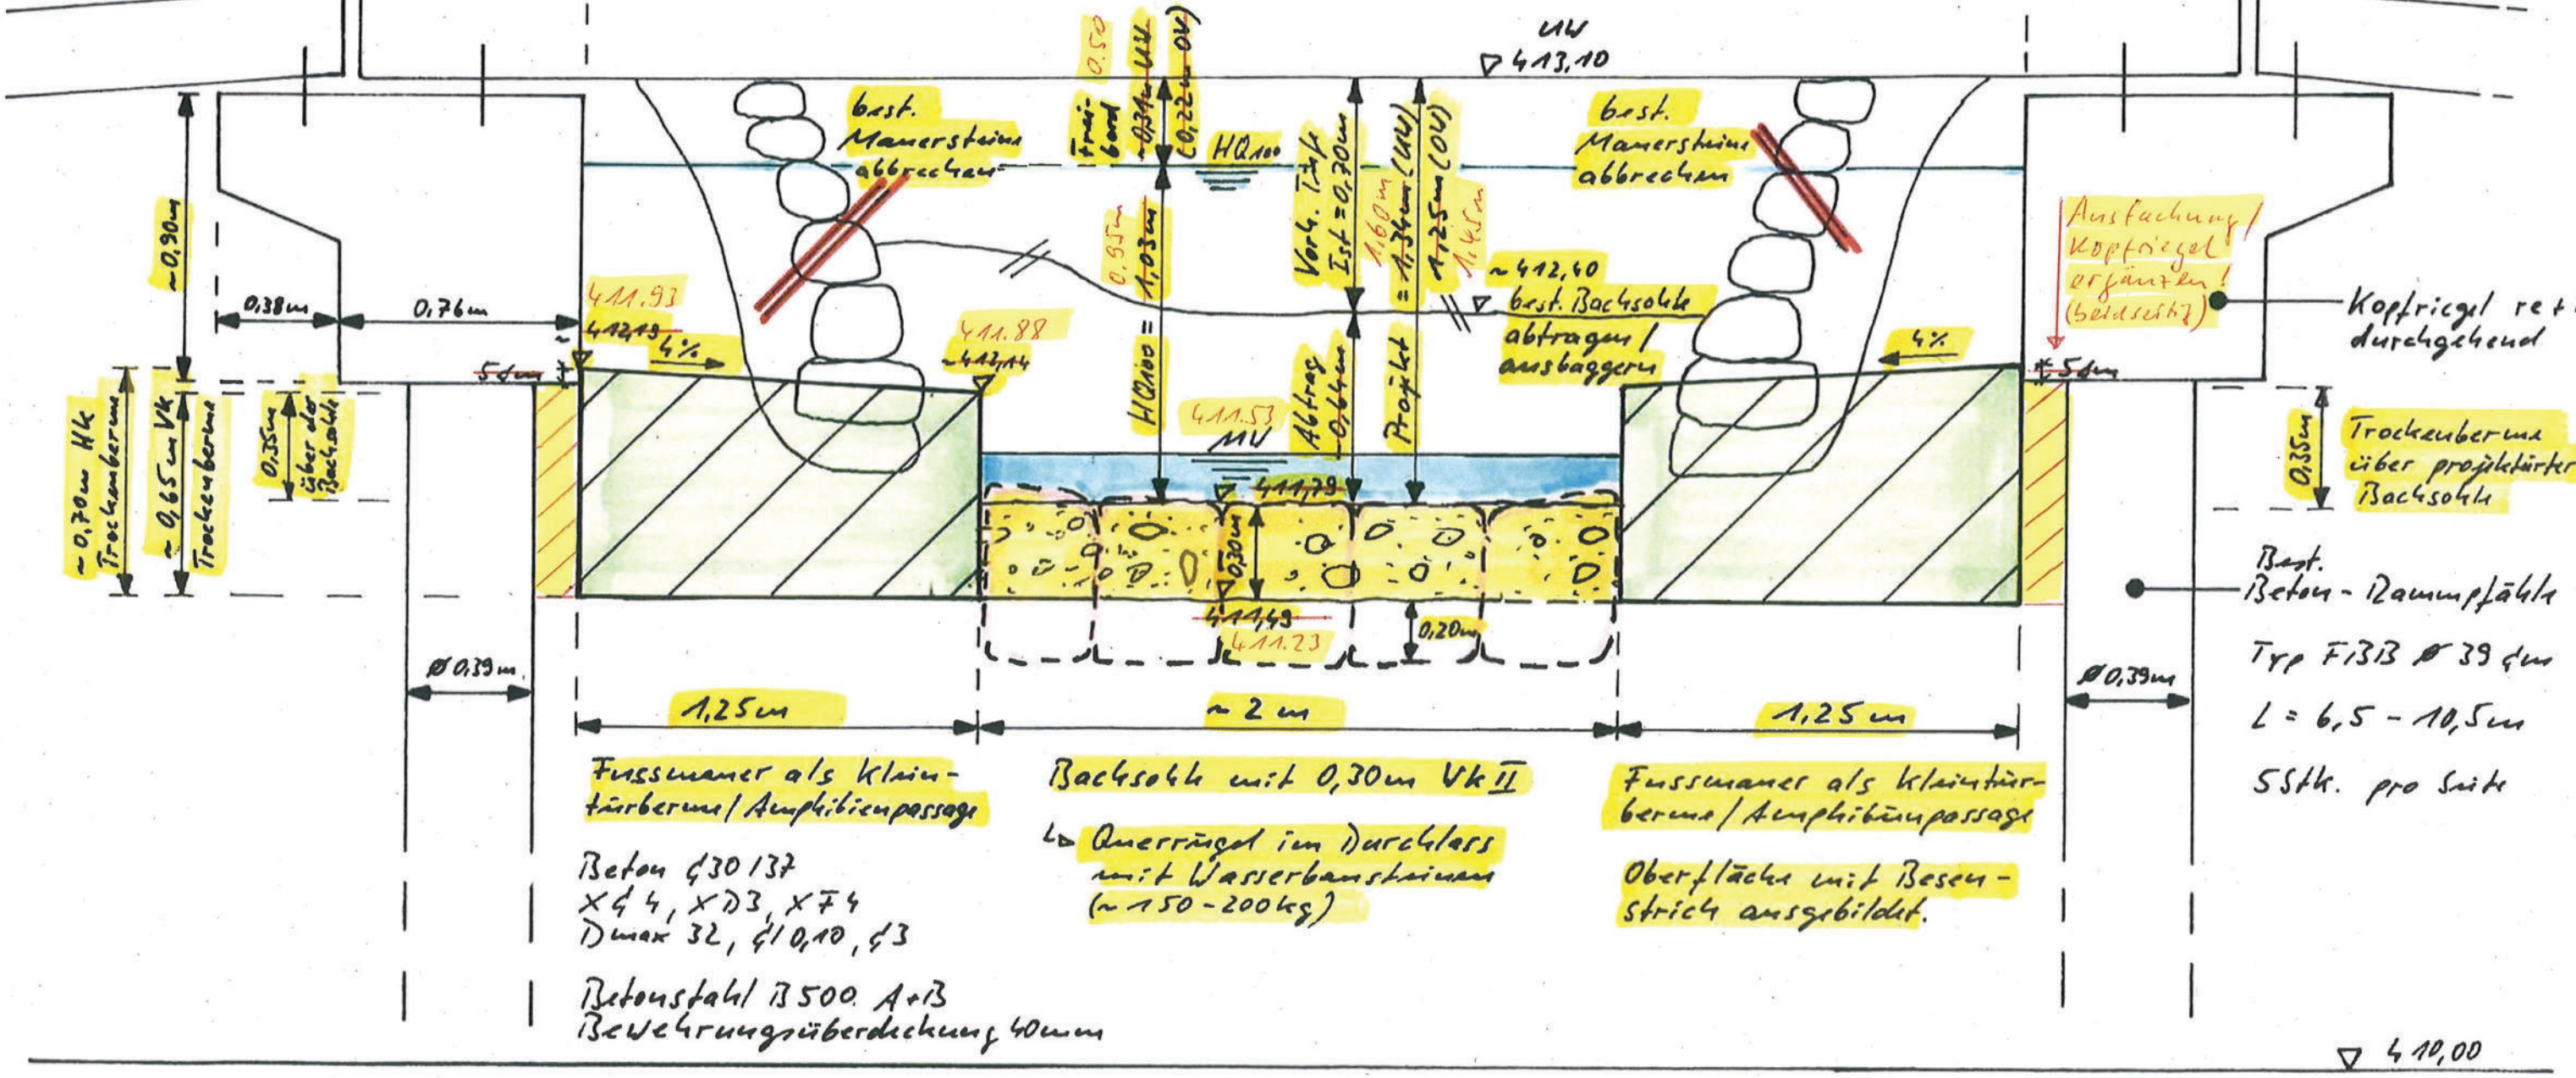

Genehmigungsvermerke

Öffentlich aufgelegt vom ..... bis am .....

Gemeinde Steinach:

Vom Gemeinderat erlassen am .....

Der / Die Gemeindepräsident / -in ..... Der / Die Gemeinderatsschreiber / -in .....

Gemeinde Tübach:

Vom Gemeinderat erlassen am .....

Der / Die Gemeindepräsident / -in ..... Der / Die Gemeinderatsschreiber / -in .....

Vom Baudepartement des Kantons St. Gallen genehmigt am .....

Fröhlich Wasserbau AG Oberstr. 200 CH-9000 St. Gallen Tel. 071 279 11 73 Fax 052 721 52 11

Gemeinde Tübach / Gemeinde Steinach

Auflageprojekt Sanierung Schwärzebach (Abschnitt Bildwis - Paradies)

Querschnitt (UW) Durchlass Staatsstrasse **1 : 20**

Auflageprojekt	Plan Nr.: 13.204.00.05	Format: 30 x 42
	Datum: JA Juni 2014	Rev.: KF 23.04.2022