



Kanton St. Gallen



Tübach



Steinach

Sanierung Schwärzebach

Gemeinde Steinach / Gemeinde Tübach
Abschnitt Bildwis - Paradies

Fruchtfolgeflächen Situation 1:1'000

Genehmigungsvermerke

Öffentlich aufgelegt vom _____ bis am _____

Gemeinde Steinach:

Vom Gemeinderat erlassen am _____

Der / Die Gemeindepräsident / -in _____ Der / Die Gemeinderatsschreiber / -in _____

Gemeinde Tübach:

Vom Gemeinderat erlassen am _____

Der / Die Gemeindepräsident / -in _____ Der / Die Gemeinderatsschreiber / -in _____

Vom Baudepartement des Kantons St. Gallen genehmigt am _____


Ausfertigung für

Studie
Vorprojekt
Auflageprojekt
Ausführungsprojekt
Abschlussakten

Projektverfasser:
Fröhlich Wasserbau AG
Allmendweg 31
8500 Frauenfeld
Tel. 052 721 52 10
www.fröhlichwasserbau.ch
info@fröhlichwasserbau.ch

Projekt Nr.	Plan Nr.	Beilage Nr.	
13.204.00	12		
Entw.	Gez.	Gepr.	Datum
JA	JE	KF	02.05.2022
Datei: H:\6572\13.204.00.12 Fruchtfolgefl.pdf			
Format		75 x 84	m ² 0.63

Legende
Fruchtfolgeflächen

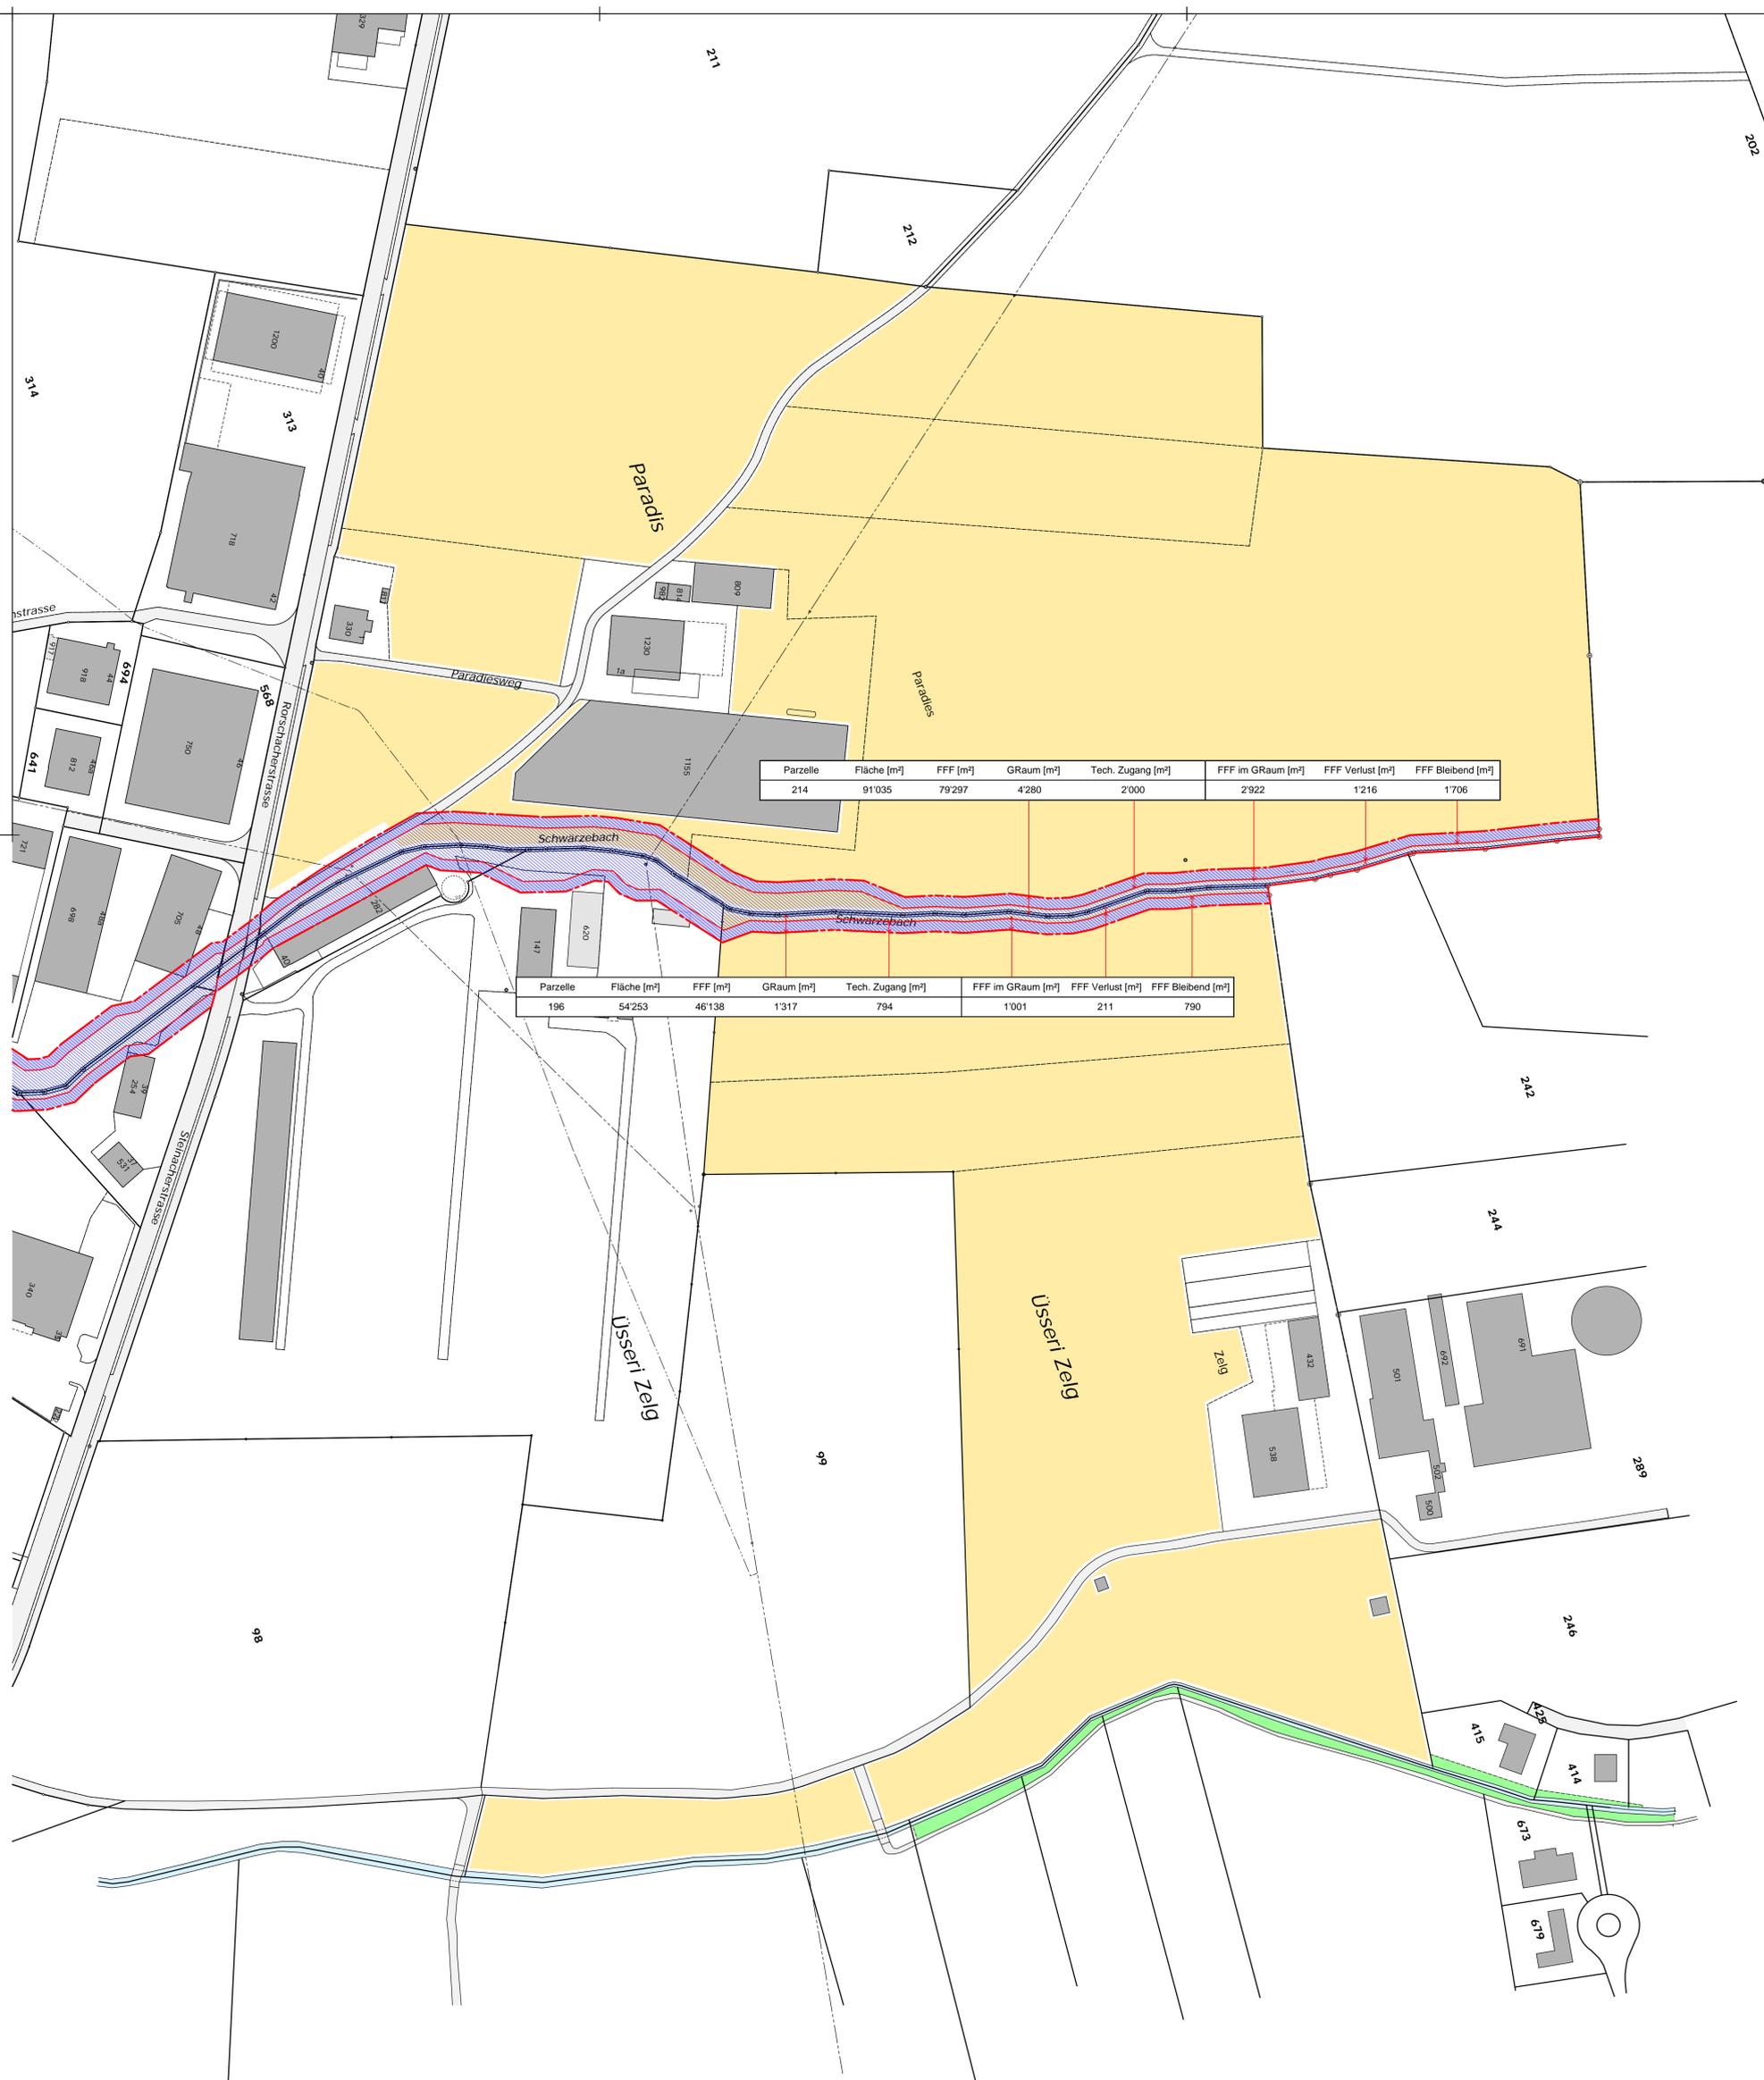

Parzelle	Fläche [m ²]	FFF [m ²]	GRaum [m ²]	Tech. Zugang [m ²]	FFF im GRaum [m ²]	FFF Verlust [m ²]	FFF Bleibend [m ²]
214	91'035	79'297	4'280	2'000	2'922	1'216	1'706

Parzelle	Fläche [m ²]	FFF [m ²]	GRaum [m ²]	Tech. Zugang [m ²]	FFF im GRaum [m ²]	FFF Verlust [m ²]	FFF Bleibend [m ²]
196	54'253	46'138	1'317	794	1'001	211	790