




Südostansicht 1:200

DETAIL NULLPUNKT
OK FLANSCH

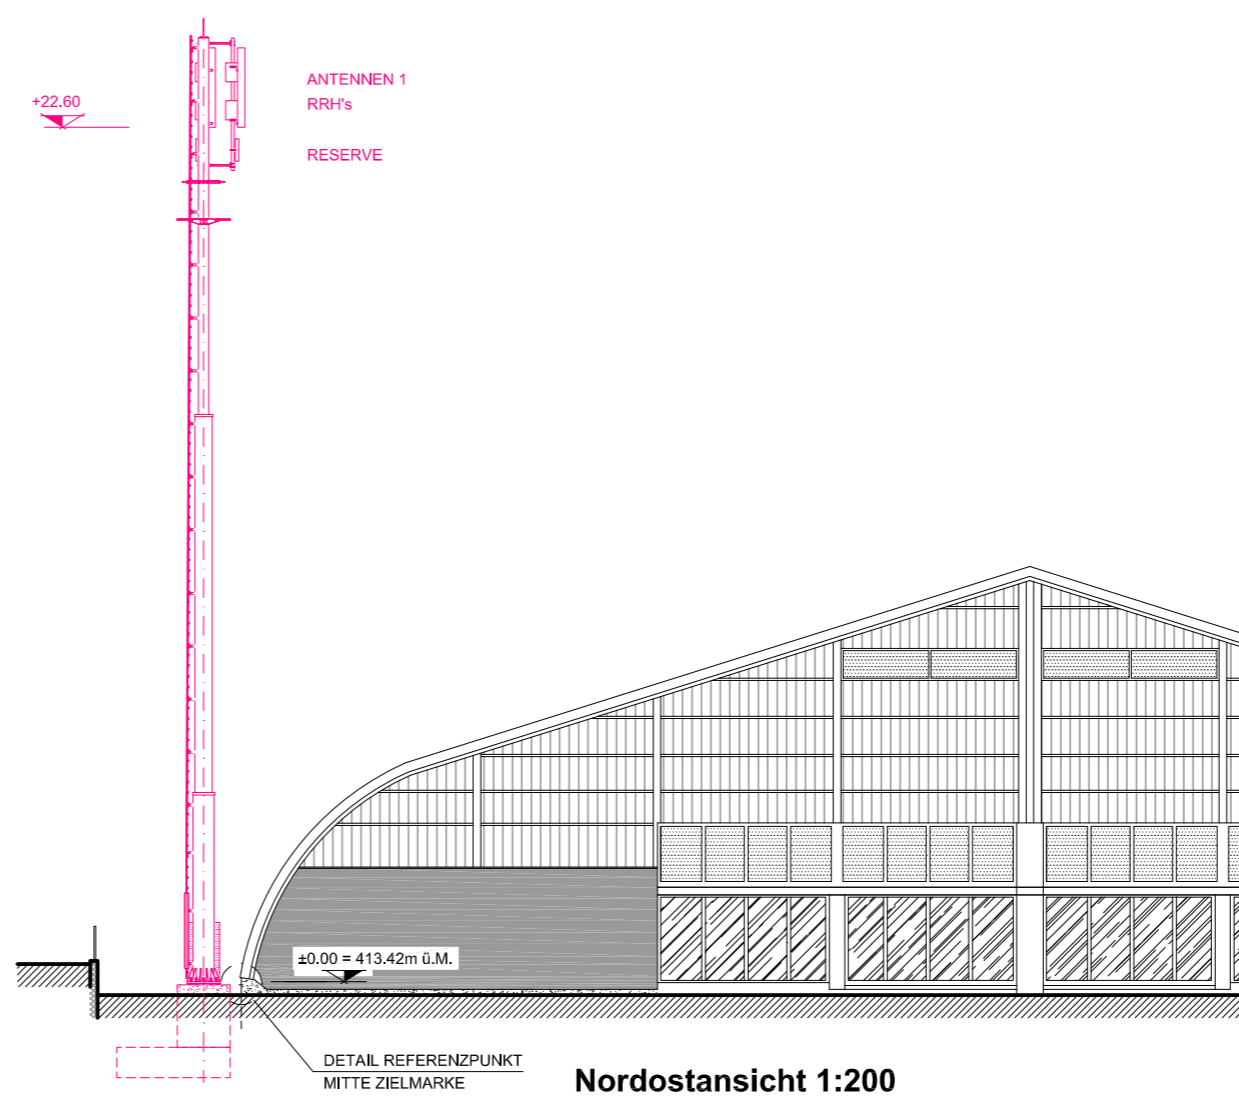


Nordostansicht 1:200


DETAIL REFERENZPUNKT
MITTE ZIELMARKE

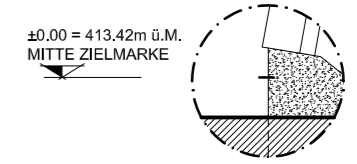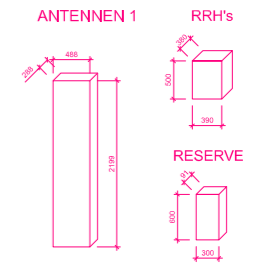

DETAIL REFERENZPUNKT
(1:50)

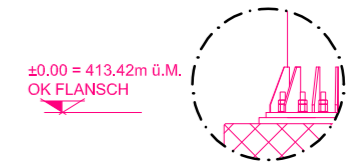

DETAIL NULLPUNKT
(1:50)

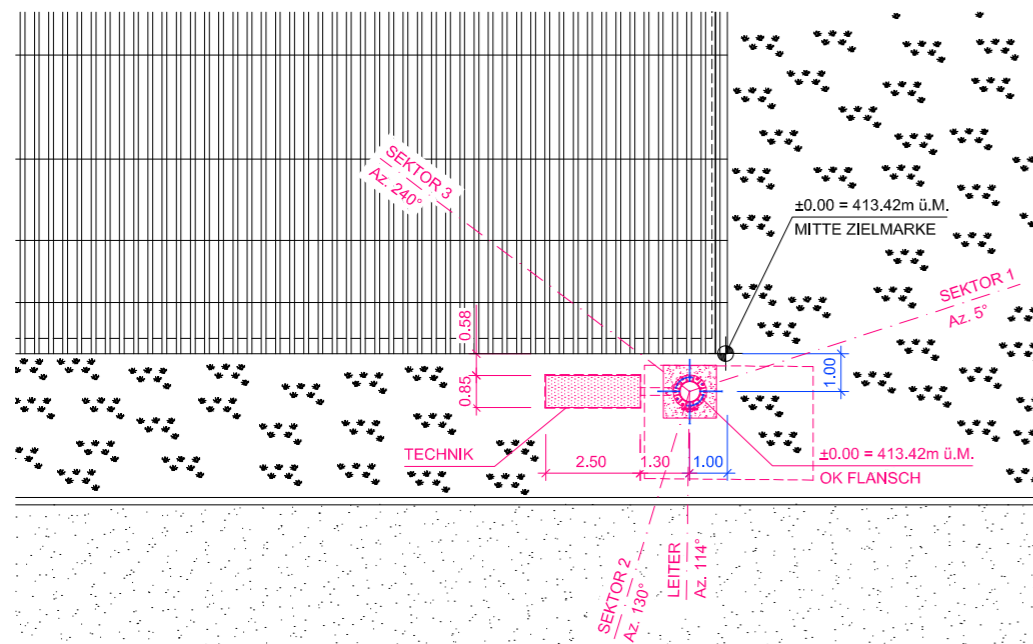

Situation 1:200

BAUHERRSCHAFT



SWISSCOM (SCHWEIZ) AG

GRUNDEIGENTÜMER

PROJEKTVERFASSER

cablex AG
Freilagerstrasse 40
8047 Zürich

STATIONSEIGENTÜMER





SWISSCOM (SCHWEIZ) AG

Ort, Datum


GEMEINDE / KT: Tübach / SG Parzelle Nr. 380	STANDORT: Goldacherstrasse 5 9327 Tübach	
CODE: TUHO	TITEL: Tübach Hornerstrasse Baueingabeplan	
INDEX	PROJEKTNUMMER SWISSCOM: 160518000007	
VISUM DATUM GEPRÜFT DATUM PN 26.03.2021 TK 26.03.2021	BAUHERRSCHAFT GENEHMIGT DATUM SCS 26.03.2021	<p>SWISSCOM (SCHWEIZ) AG</p>
INDEX DATUM VISUM ANPASSUNG	PROJEKTNUMMER SWISSCOM: 160518000007	<p>SWISSCOM (SCHWEIZ) AG</p>
	KOORDINATEN: 752 131 / 261 611 2752 131 / 1261 611	<p>SWISSCOM (SCHWEIZ) AG</p>
	PLANGRÖSSE: Format A3	



1:200

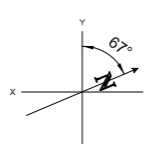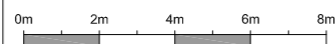

ENGINEERING				BAUHERRSCHAFT	
VISUM	DATUM	GEPRÜFT	DATUM	GENEHMIGT	DATUM

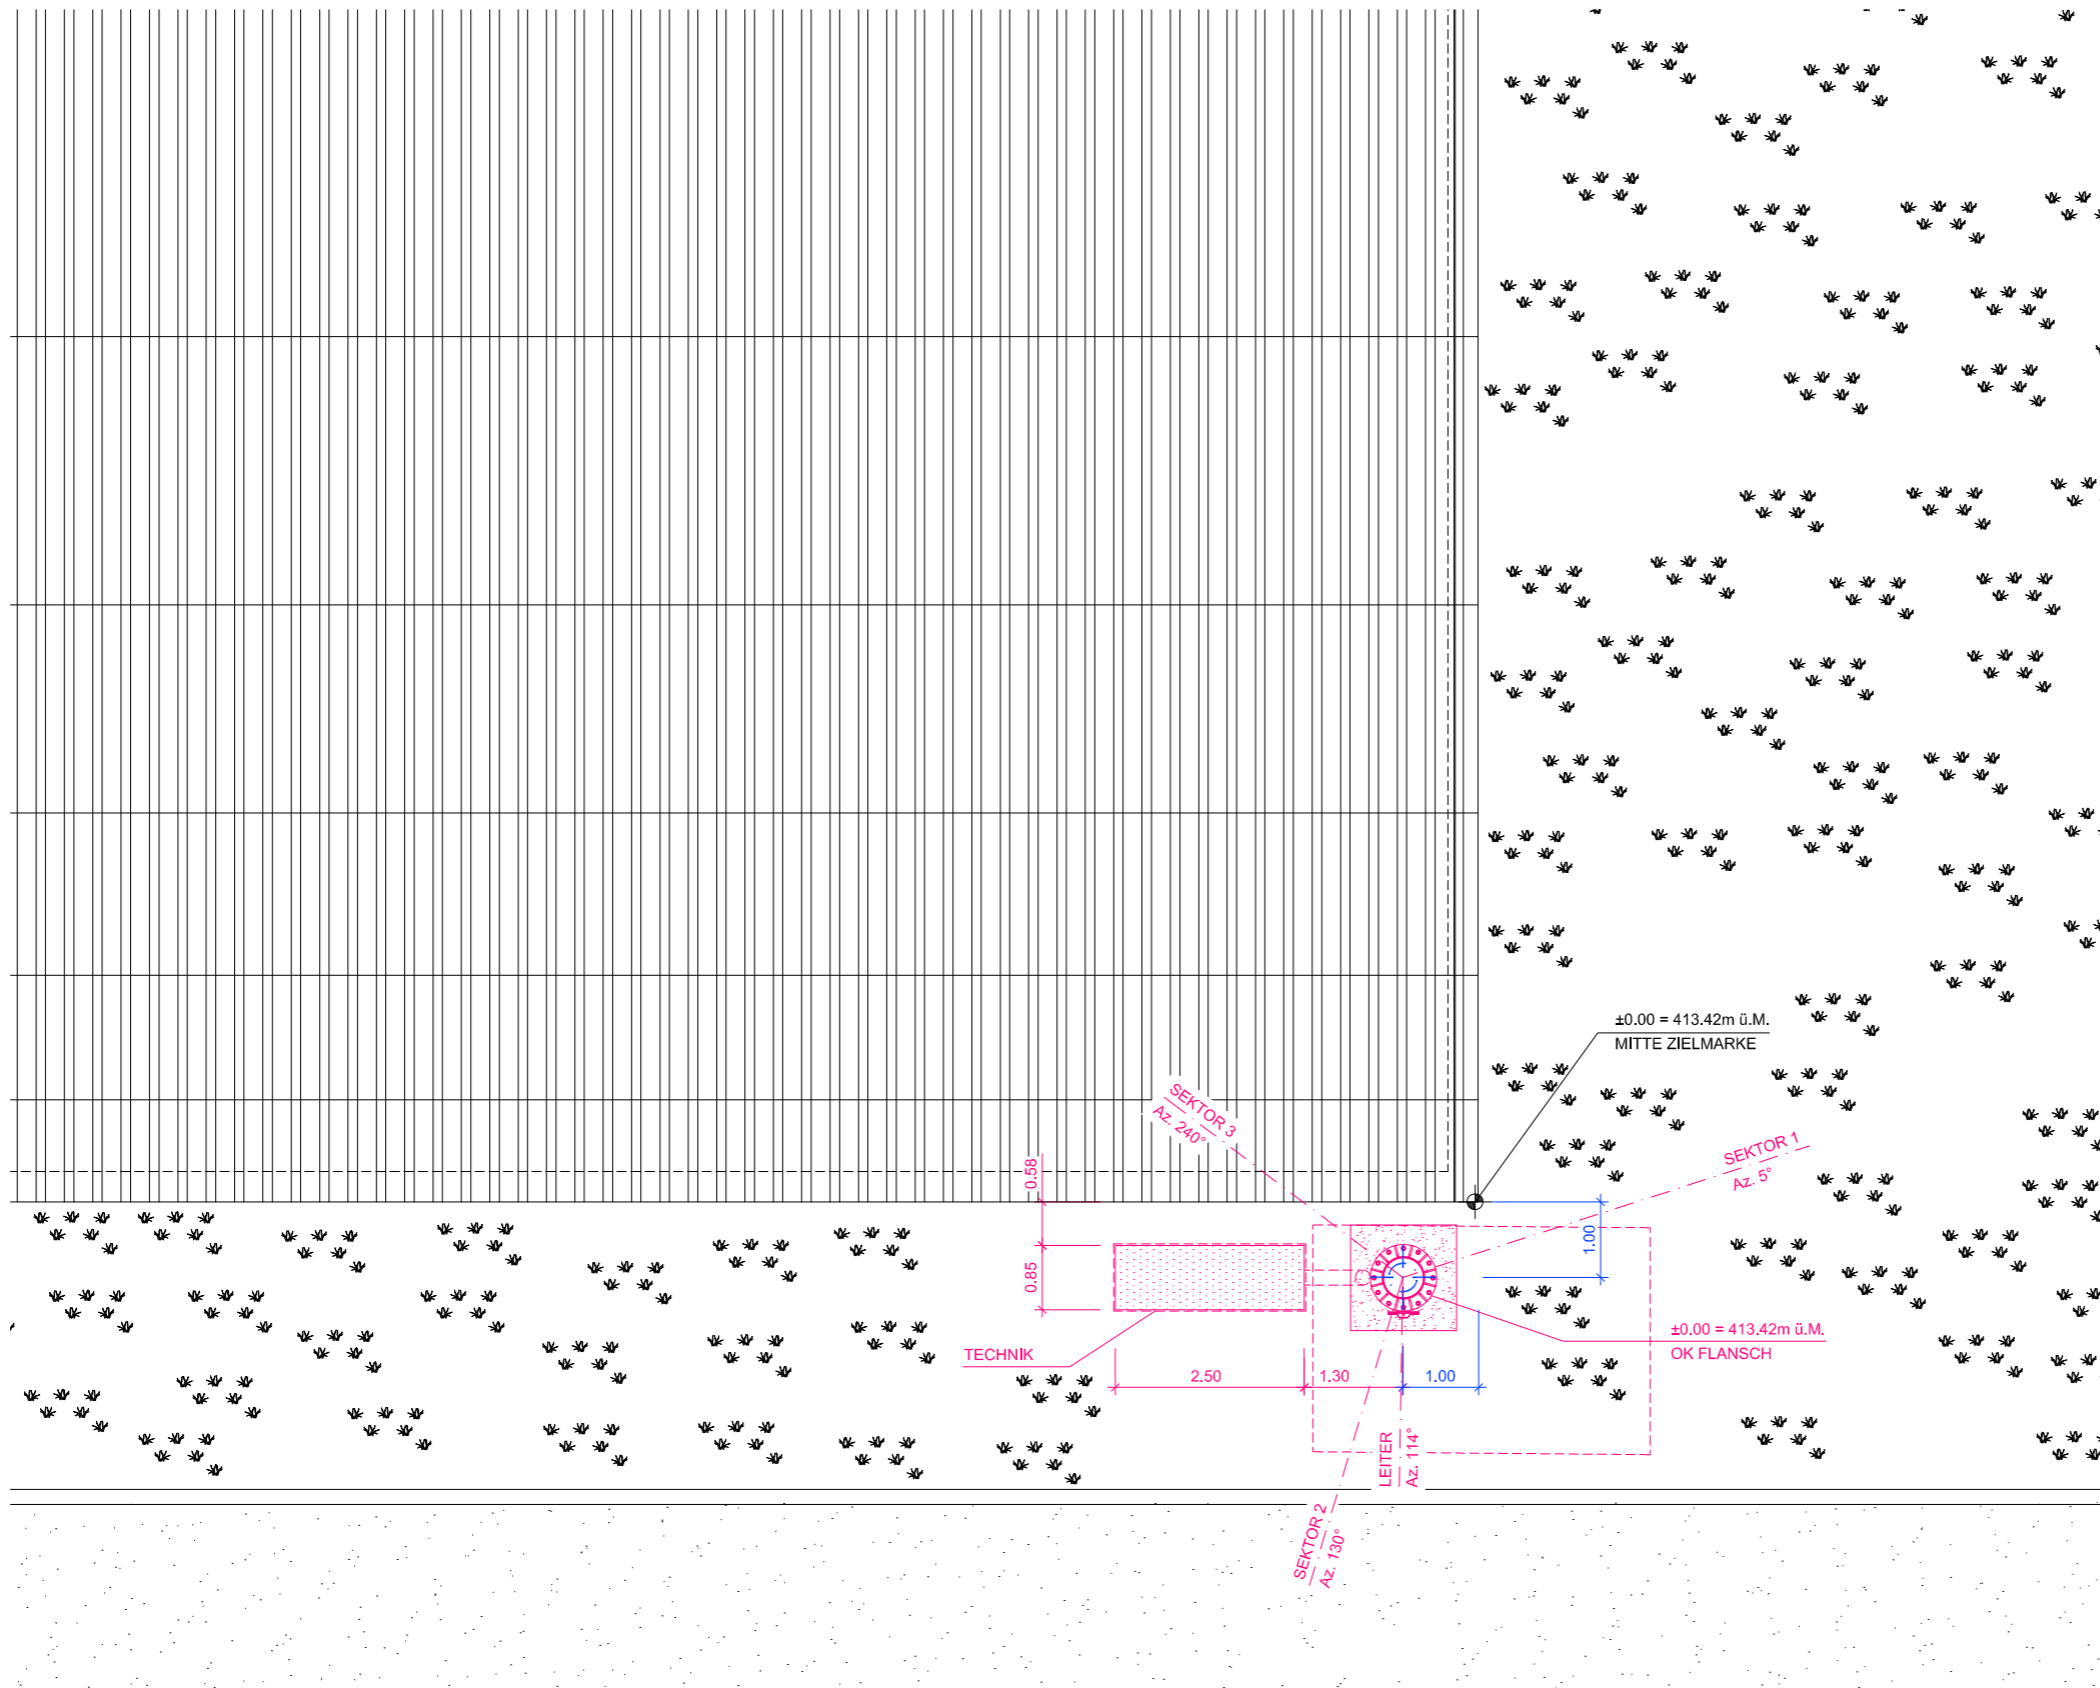

Situation 1:100

BAUHERRSCHAFT

SWISSCOM (SCHWEIZ) AG
GRUNDEIGENTÜMER

Ort, Datum
PROJEKTVERFASSER



cablex AG
 Freilagerstrasse 40
 8047 Zürich

STATIONSEIGENTÜMER

SWISSCOM (SCHWEIZ) AG

cablex

1:100

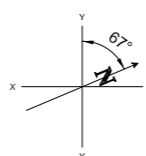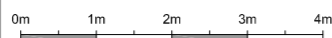


ENGINEERING				BAUHERRSCHAFT	
VISUM	DATUM	GEPRÜFT	DATUM	GENEHMIGT	DATUM
PN	26.03.2021	TK	26.03.2021	SCS	26.03.2021
INDEX	DATUM	VISUM	ANPASSUNG		




GEMEINDE / KT: Tübach / SG Parzelle Nr. 380	STANDORT: Goldacherstrasse 5 9327 Tübach
CODE: TUHO	TITEL: Tübach Hornerstrasse Baueingabeplan Situation
CODE MITBENUTZER: ----	PROJEKTNUMMER SWISSCOM: 160518000007
PROJEKTNUMMER SWISSCOM: 160518000007	KOORDINATEN: 752 131 / 261 611 2752 131 / 1261 611

PLANGRÖSSE:
Format A3

SWISSCOM (SCHWEIZ) AG

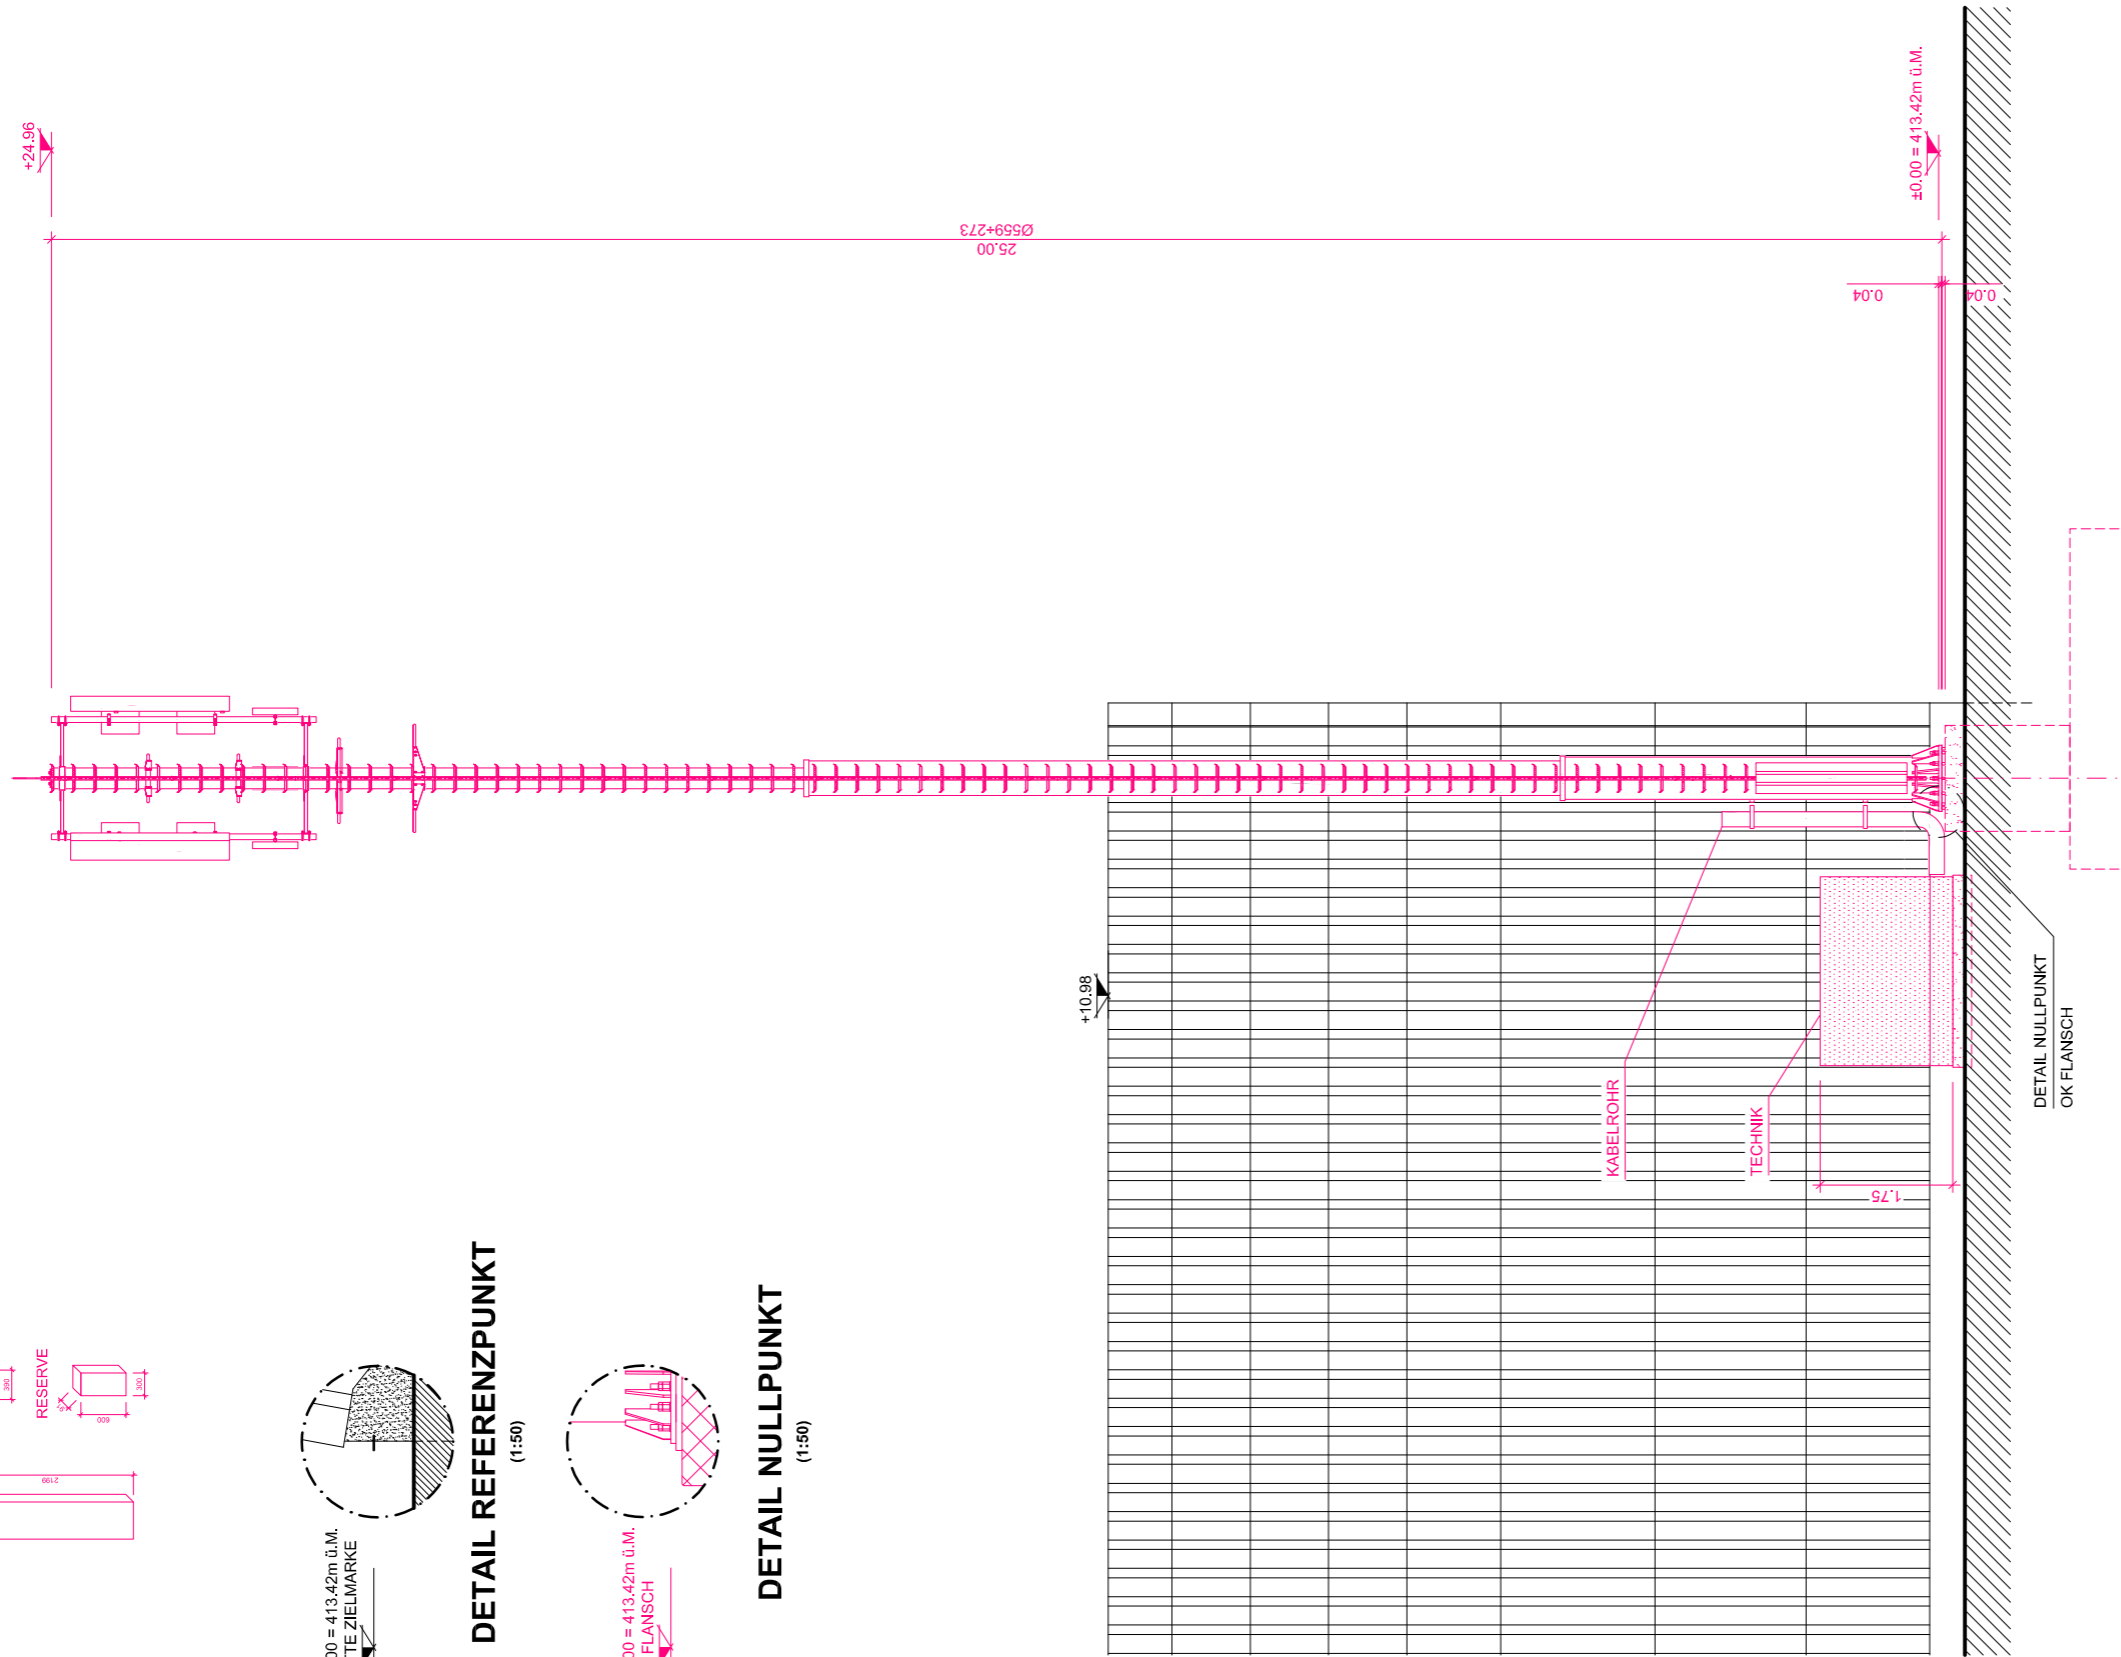

Südostansicht 1:100

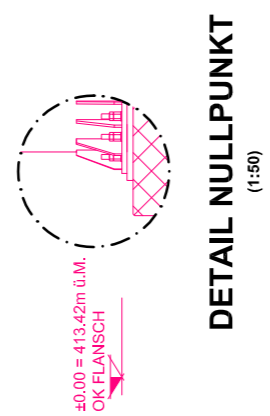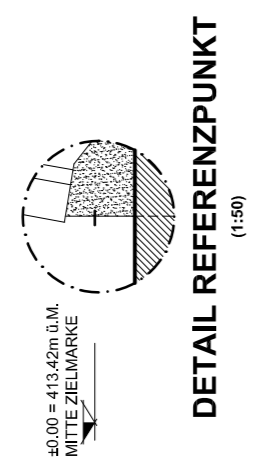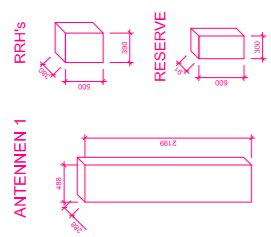

BAUHERRSCHAFT


 SWISSCOM (SCHWEIZ) AG
GRUNDEIGENTÜMER

Ort, Datum
PROJEKTVERFASSER
 cablex AG
 Freilagerstrasse 40
 8047 Zürich

STATIONSEIGENTÜMER

 SWISSCOM (SCHWEIZ) AG

cablex


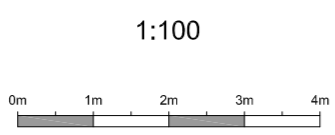


ENGINEERING				BAUHERRSCHAFT	
VISUM	DATUM	GEPRÜFT	DATUM	GENEHMIGT	DATUM
PN	26.03.2021	TK	26.03.2021	SCS	26.03.2021
INDEX	DATUM	VISUM	ANPASSUNG		


GEMEINDE / KT: Tübach / SG Parzelle Nr. 380	STANDORT: Goldacherstrasse 5 9327 Tübach
CODE: TUHO	TITEL: Tübach Hornerstrasse Baueingabepan Südostansicht
CODE MITBENUTZER: ----	PROJEKTNUMMER SWISSCOM: 160518000007
PROJEKTNUMMER SWISSCOM: 160518000007	KOORDINATEN: 752 131 / 261 611 2752 131 / 1261 611

PLANGRÖSSE: Format A3


SWISSCOM (SCHWEIZ) AG

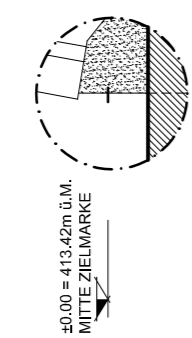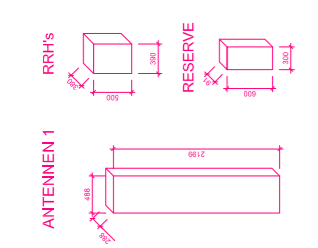


DETAIL REFERENZPUNKT
(1:50)

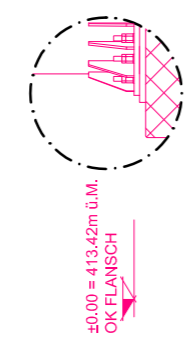

DETAIL NULLPUNKT
(1:50)

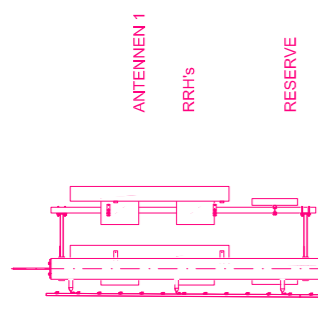

+22.60

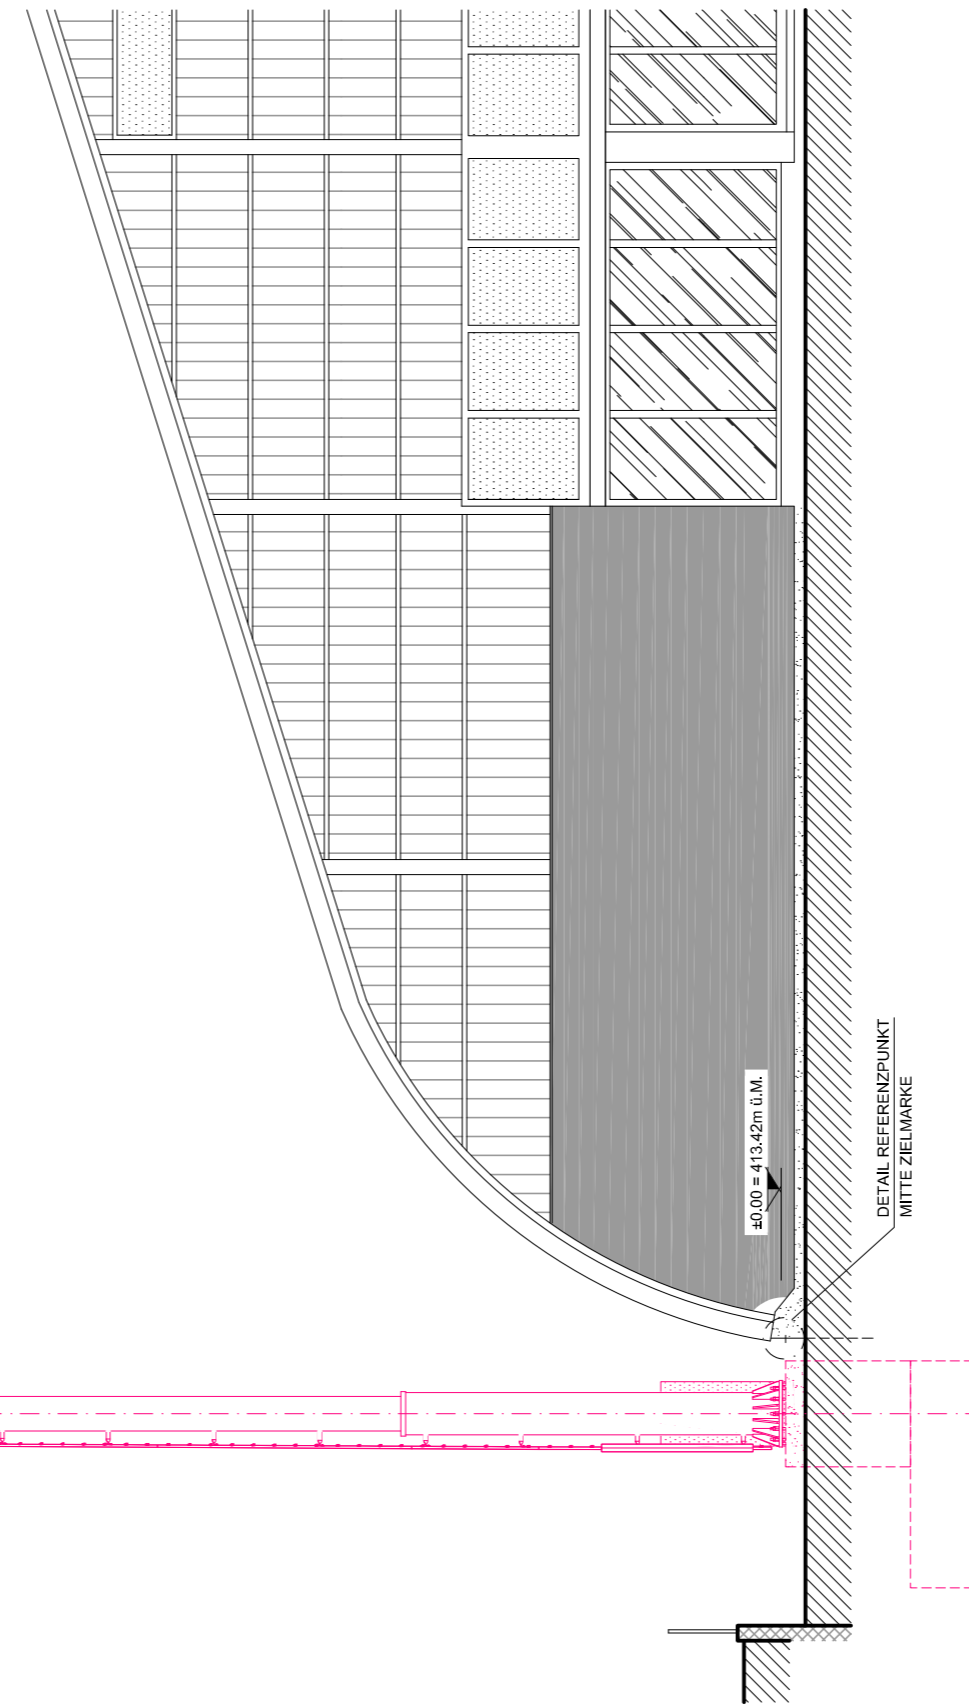

Nordostansicht 1:100

DETAIL REFERENZPUNKT
MITTE ZIELMARKE

±0.00 = 413.42m ü.M.

BAUHERRSCHAFT
 swisscom
SWISSCOM (SCHWEIZ) AG
GRUNDEIGENTÜMER


Ort, Datum
PROJEKTVERFASSER
cablex AG
Freilagerstrasse 40
8047 Zürich

STATIONSEIGENTÜMER
 swisscom
SWISSCOM (SCHWEIZ) AG

■ BESTEHEND
■ NEU
■ ABBRUCH

cablex

1:100

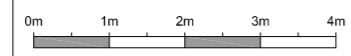

ENGINEERING				BAUHERRSCHAFT	
VISUM	DATUM	GEPRÜFT	DATUM	GENEHMIGT	DATUM
PN	26.03.2021	TK	26.03.2021	SCS	26.03.2021
INDEX	DATUM	VISUM	ANPASSUNG		

GEMEINDE / KT: Tübach / SG Parzelle Nr. 380	STANDORT: Goldacherstrasse 5 9327 Tübach
CODE: TUHO	TITEL: Tübach Hornerstrasse Baueingabeplan Nordostansicht
CODE MITBENUTZER: ----	PROJEKTNUMMER SWISSCOM: 160518000007
PROJEKTNUMMER SWISSCOM: 160518000007	KOORDINATEN: 752 131 / 261 611 2752 131 / 1261 611

PLANGRÖSSE:
Format A3

swisscom
SWISSCOM (SCHWEIZ) AG