



SÜDFASSADE

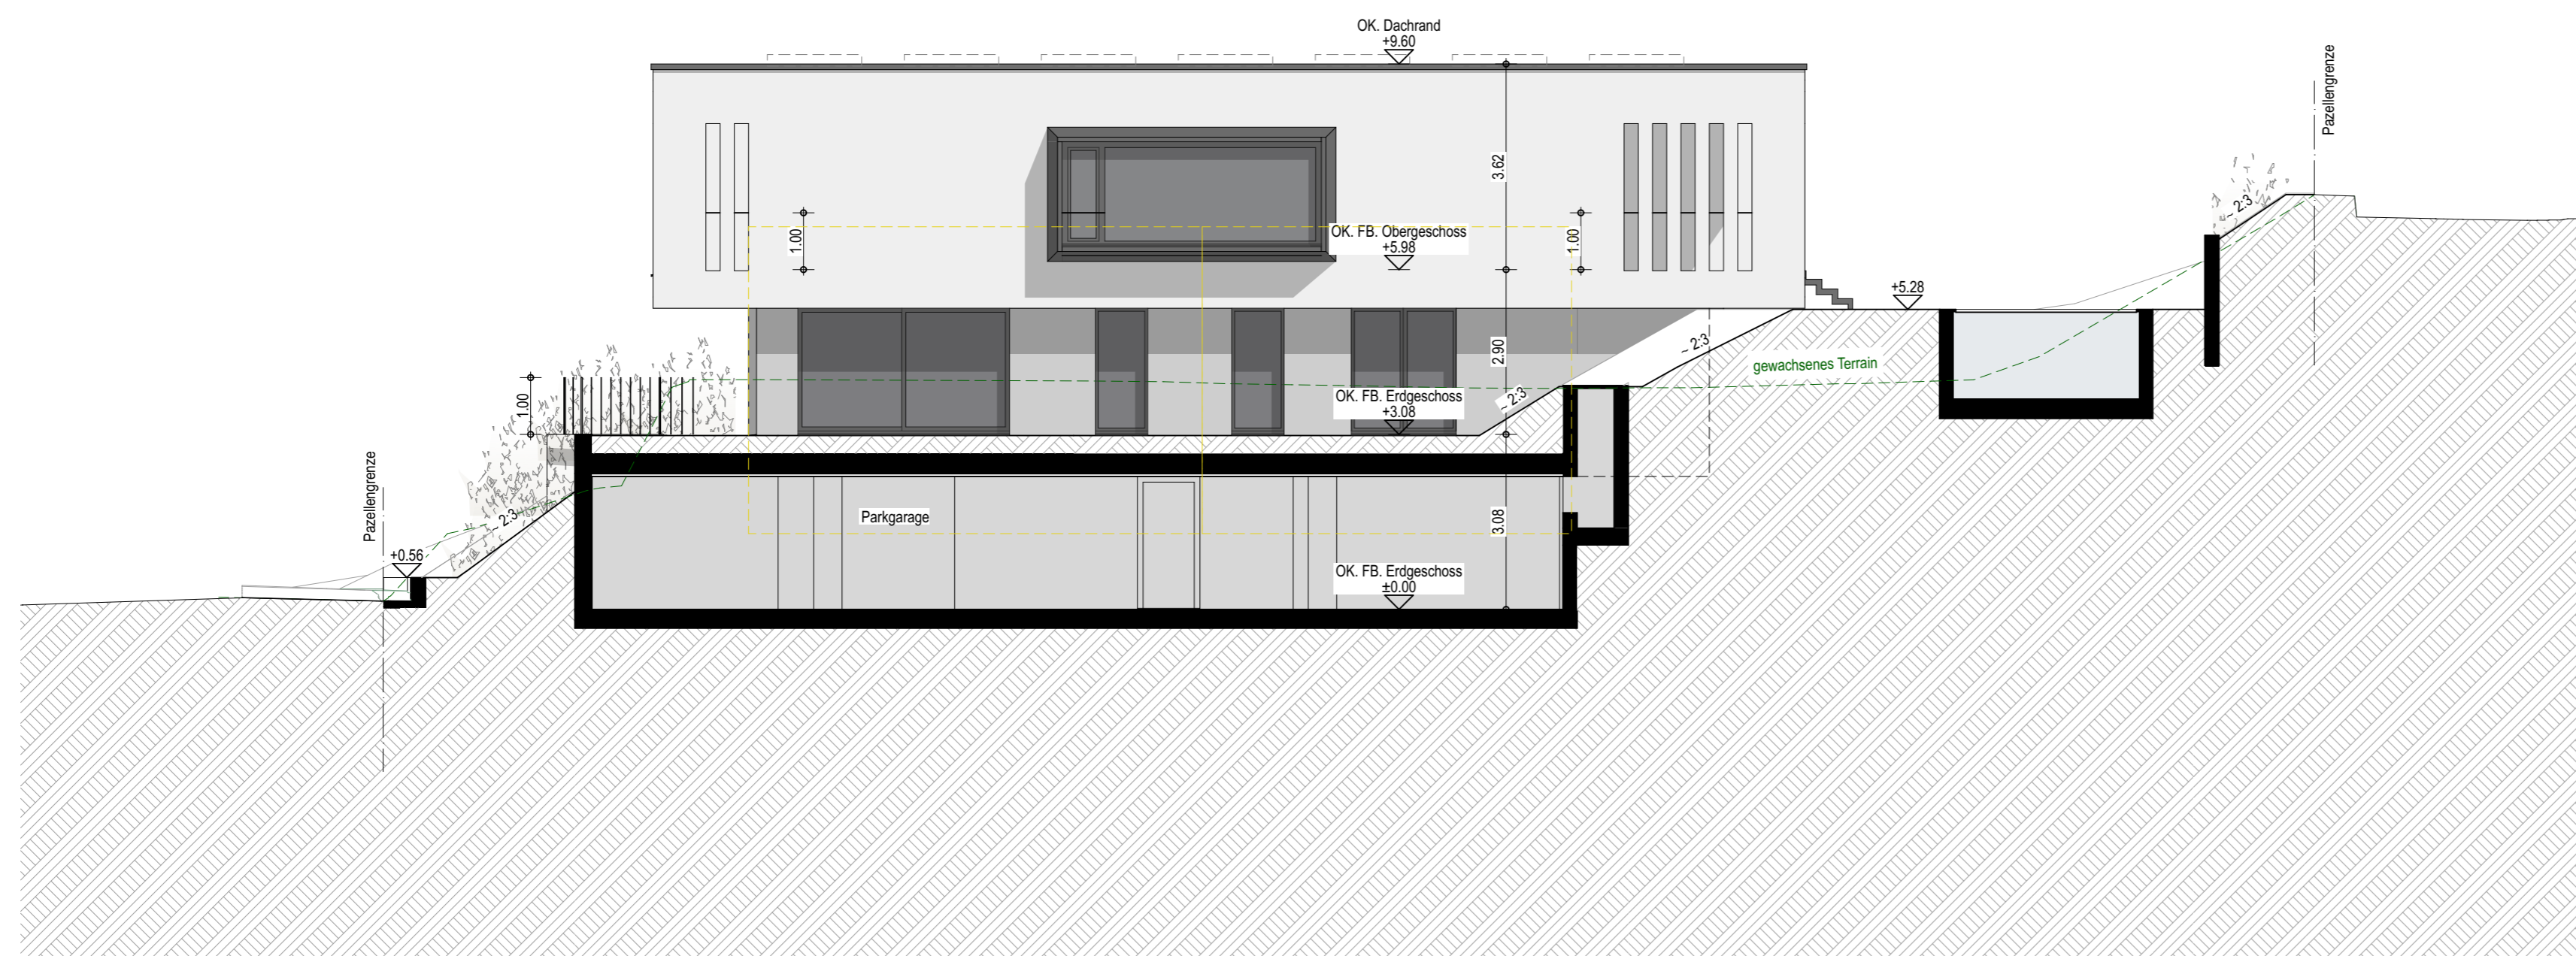

WESTFASSADE

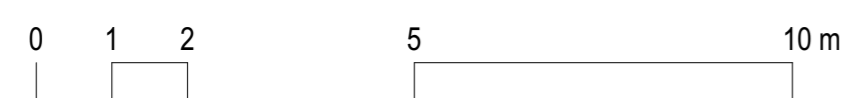

BAUHERRSCHAFT:
 ORT, DATUM: Wül, 18.09.2023
 UNTERSCHRIFT: *[Signature]*

GRUNDEIGENTÜMER:
 ORT, DATUM: Wül, 18.09.2023
 UNTERSCHRIFT: *[Signature]*

ARCHITEKT:
 ORT, DATUM: Wül, 18.09.2023
 UNTERSCHRIFT: *[Signature]*

VIOLA ARCHITEKTEN
 GLÄRNISCHSTRASSE 13 - 9500 WIL
 T 071 923 99 88
 ADMIN@VIOLA-ARCHITEKTEN.CH
 WWW.VIOLA-ARCHITEKTEN.CH

BAUHERRSCHAFT:
 DANIEL UND KATHRIN METZLER
 LIBELLENSTRASSE 4, 9403 GOLDACH SG

GRUNDEIGENTÜMER:
 DANIEL UND KATHRIN METZLER
 LIBELLENSTRASSE 4, 9403 GOLDACH SG

PROJEKTNUMMER: TUB
 PROJEKT: TUB MFH NEUBRUNNSTRASSE 8, NEUBRUNNSTRASSE 8, 9327 TÜBACH

KOTEN (MEERESHÖHE):
 OK FB EG = ± 0.00 = 438.74 M.Ü.M.

PLANUNGSPHASE:
 BAUEINGABE

PLANNUMMER: 02221
 PLANINHALT: Fassaden Süd / West

GEZEICHNET: FH
 DATUM: 15.09.2023
 REVIDIERT:
 REVISION:
 MASSSTAB: 1:100
 PLANGRÖSSE: 60/75