



Gemeinde Tübach  
Gemeinde Steinach



**Legende**

Böschungsrand / r.c./f.s

Böschungsrand / r.c./k.s

**Sanierung Schwätzbach: Ca. 500m Sohlenabsenkung / Bachprofilverlängerung**

**Ca. 280 m von Profil 10 bis zum Geschlebefänger Horn:**

- Eintrache Durchforstung
- 280m Gefinnenausbau mit Sohlenabtrag als Unterfallmassnahme vorsehen.

Fröhlich Wasserrau AG, Oberstr. 200, CH-9000 St. Gallen, Tel. 071 279 11 73, Fax 052 721 52 11

Gemeinde Tübach / Gemeinde Steinach

Auftragsprojekt Sanierung Schwätzbach (Abschnitt Bildwis - Paradis)


**Längenprofil**

1 : 1000 / 100

Auftragsprojekt

Plan Nr.: 13.204.00.02, Datum: JA Juni 2014, Rev.: Januar 2015, März 2019

Format: 38 x 112

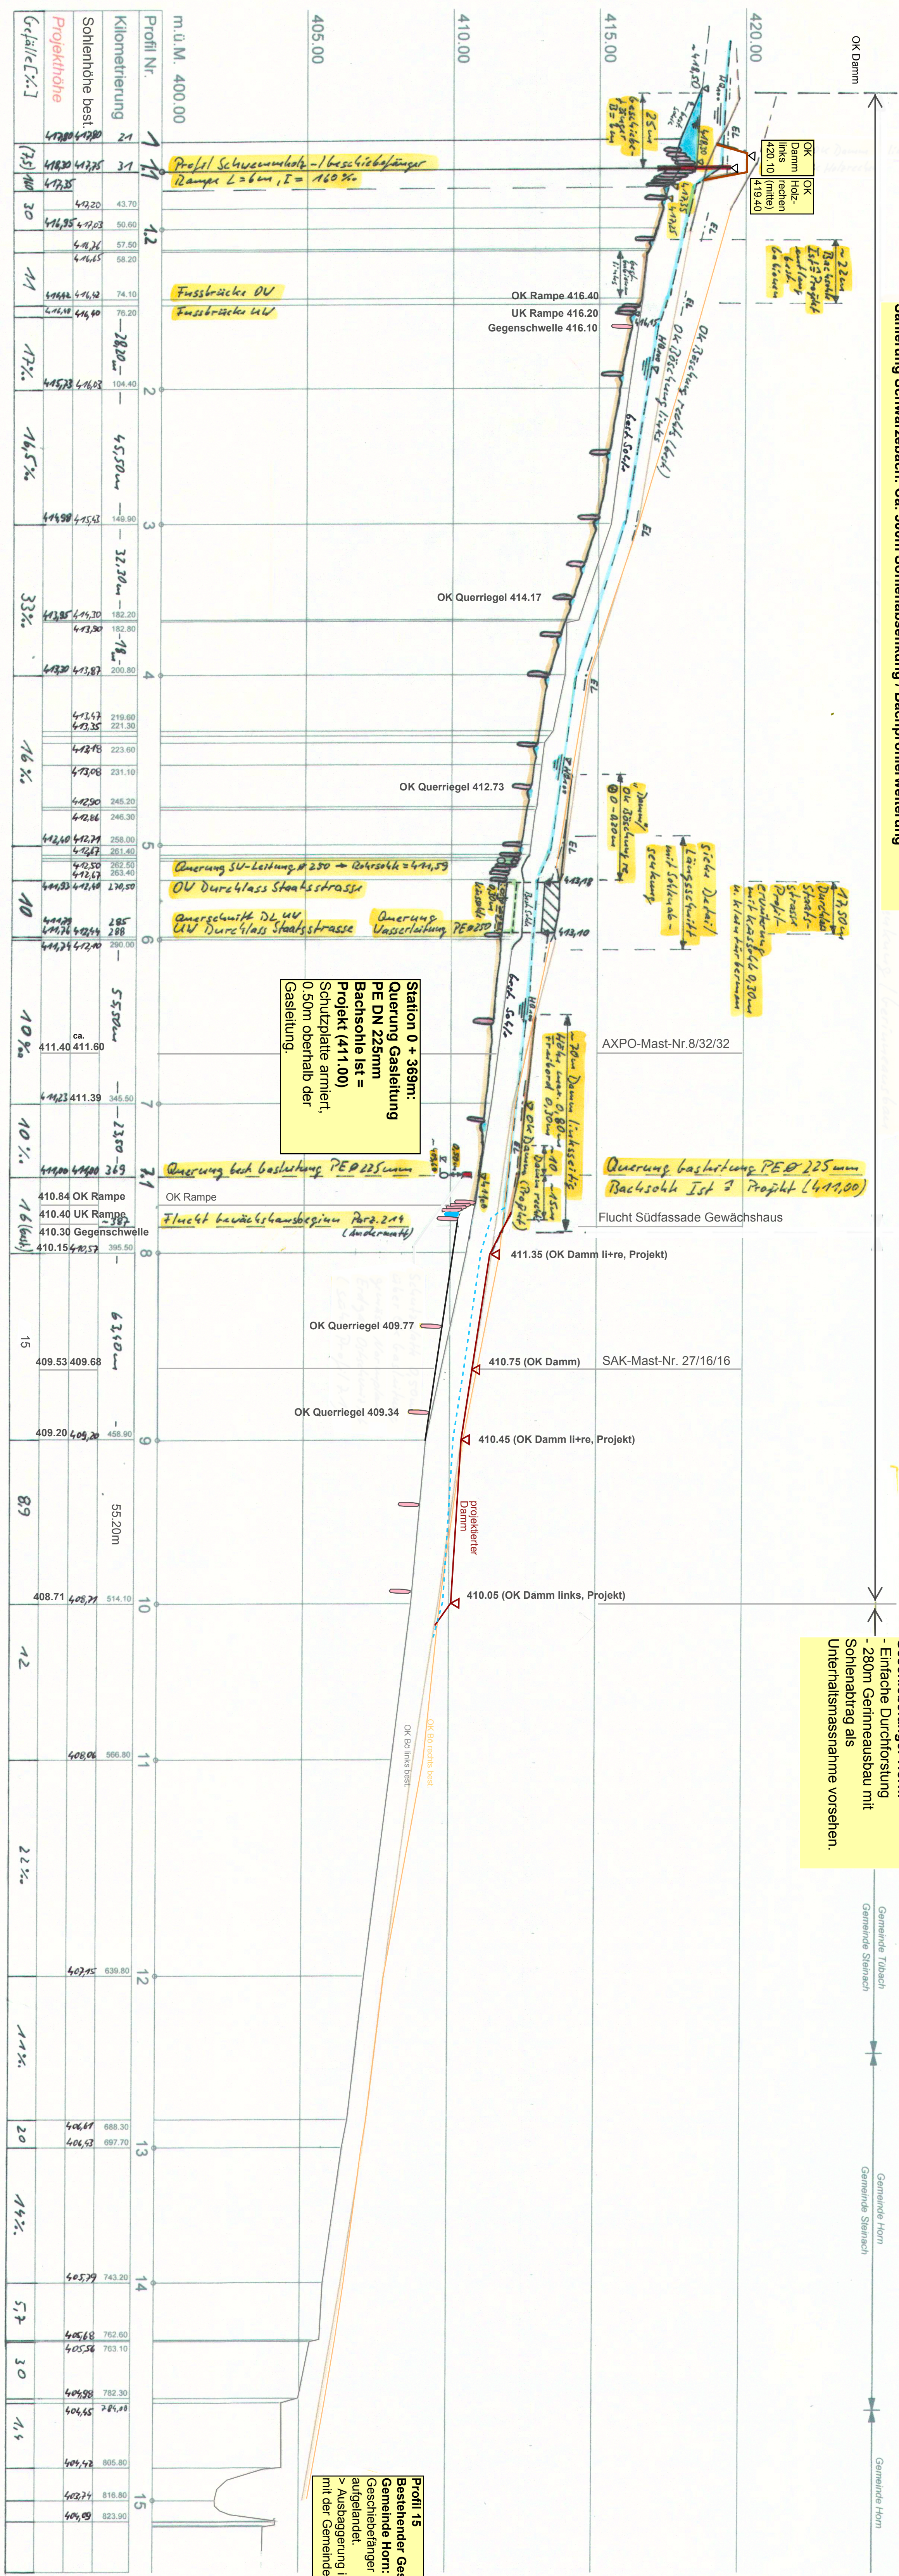

Profil Nr.	Kilometrierung	Sohlenhöhe best.	Projekthöhe	Gefälle [%]

**Station 0 + 369m:**  
 Querung Gasleitung  
 PE DN 225mm  
 Bachsohle ist =  
 Projekt (411.00)  
 Schutzplatte armiert,  
 0.50m oberhalb der  
 Gasleitung.

**Profil 15**  
 Bestehender Geschlebefänger  
 Gemeinde Horn:  
 Geschlebefänger ca. 2/3  
 > Ausbaggerung in Absprache  
 mit der Gemeinde Horn.