

Kanton St.Gallen



Tübach



Steinach

Sanierung Schwärzebach


Gemeinde Steinach / Gemeinde Tübach

Abschnitt Bildwis - Paradies

Landbedarfsplan 1:500

MITWIRKUNG

Ausfertigung für		Projekt Nr. 13.204.00	Plan Nr. 06	Bellege Nr.
Studie	Projektverfasser:	Entw.	Gez.	Gepr.
Vorprojekt	Frohlich Wasserbau AG	JA	JE	KF
Auftragprojekt	Allmendweg 31			15.12.2021
Ausführungsprojekt	8500 Frauenfeld			
Abschlussakten	Tel. 052 721 52 10			
	www.frohlichwasserbau.ch			
	info@frohlichwasserbau.ch			
	Datei: H:\6572\13.204.00.06 Land 1_500.pdf			
	Format	60 x 126	m ²	0.76

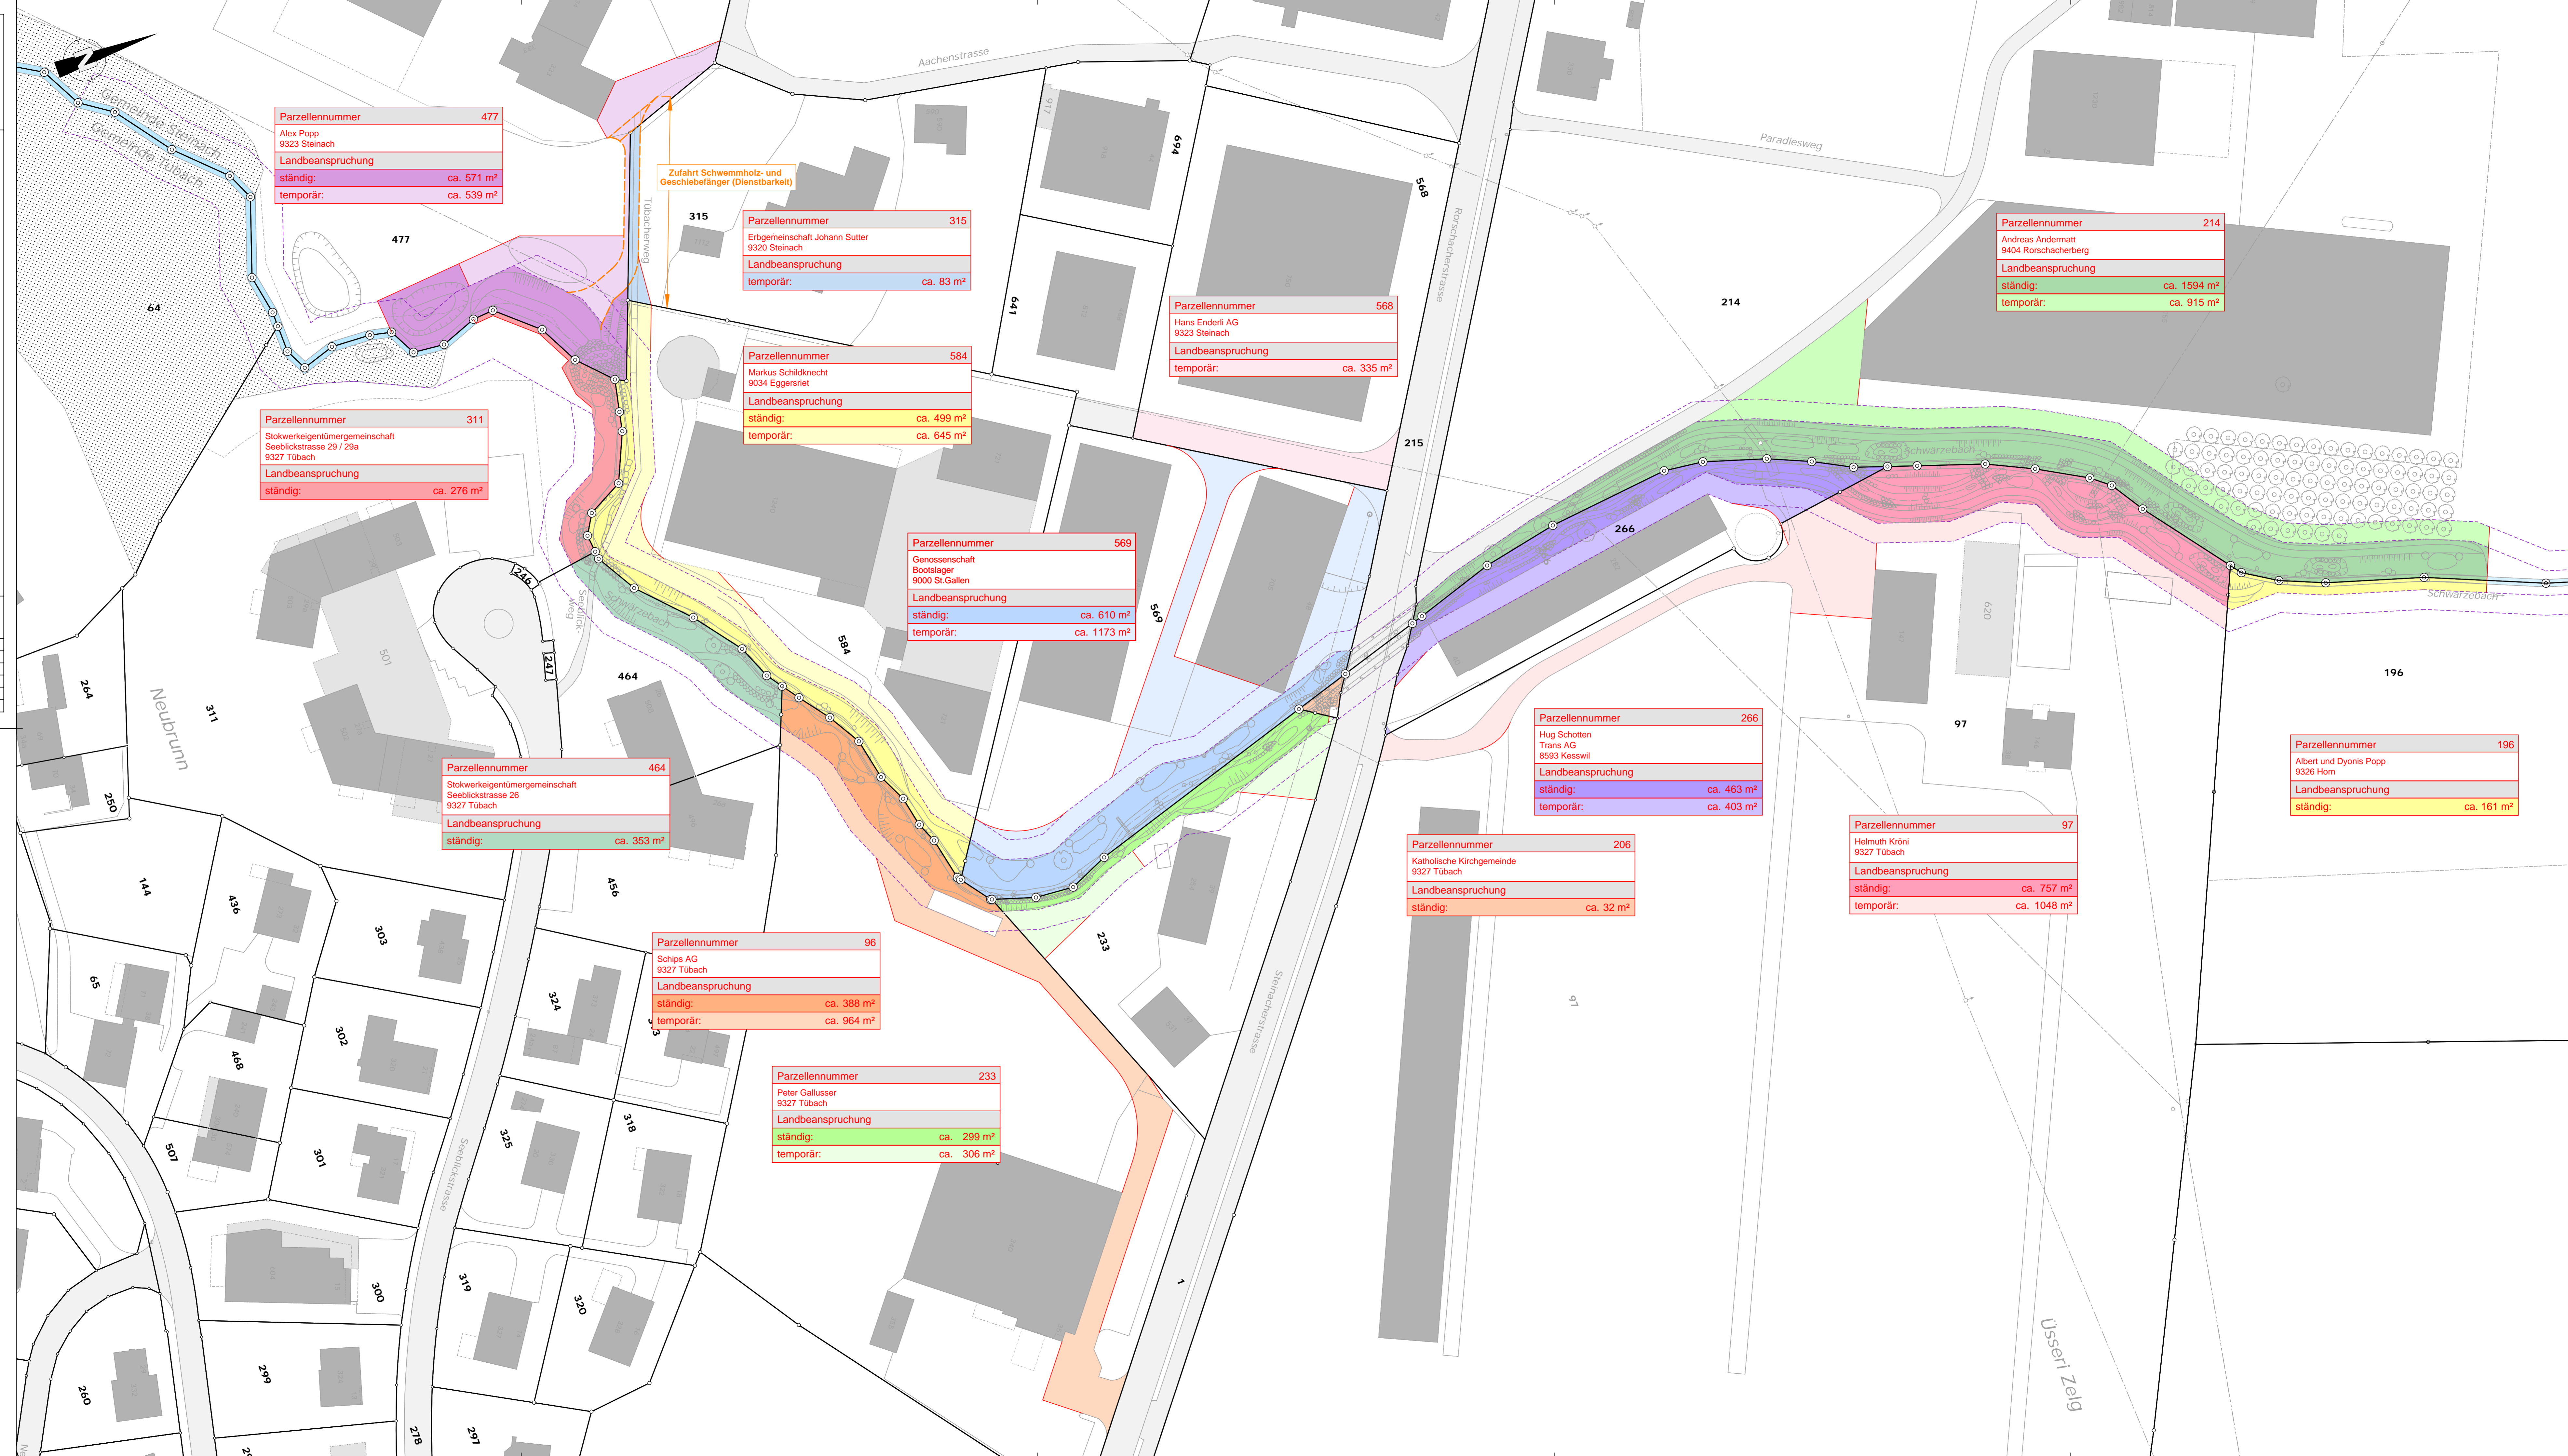

Parzellennummer 477
 Alex Popp
 9323 Steinach
 Landbeanspruchung
 ständig: ca. 571 m²
 temporär: ca. 539 m²

Zufahrt Schwemholz- und
 Geschiefefänger (Dienstbarkeit)

Parzellennummer 315
 Erbgenossenschaft Johann Sutter
 9320 Steinach
 Landbeanspruchung
 temporär: ca. 83 m²

Parzellennummer 568
 Hans Enderli AG
 9323 Steinach
 Landbeanspruchung
 temporär: ca. 335 m²

Parzellennummer 214
 Andreas Aendematt
 9404 Rorschacherberg
 Landbeanspruchung
 ständig: ca. 1594 m²
 temporär: ca. 915 m²

Parzellennummer 311
 Stokwerkeigentümergeinschaft
 Seeblickstrasse 29 / 29a
 9327 Tübach
 Landbeanspruchung
 ständig: ca. 276 m²

Parzellennummer 584
 Markus Schildknecht
 9634 Eggersriet
 Landbeanspruchung
 ständig: ca. 499 m²
 temporär: ca. 645 m²

Parzellennummer 569
 Genossenschaft
 Bootslager
 9000 St.Gallen
 Landbeanspruchung
 ständig: ca. 610 m²
 temporär: ca. 1173 m²

Parzellennummer 266
 Hug Schotten
 Trans AG
 8553 Kesswil
 Landbeanspruchung
 ständig: ca. 463 m²
 temporär: ca. 403 m²

Parzellennummer 196
 Albert und Dyonis Popp
 9326 Horn
 Landbeanspruchung
 ständig: ca. 161 m²

Parzellennummer 464
 Stokwerkeigentümergeinschaft
 Seeblickstrasse 26
 9327 Tübach
 Landbeanspruchung
 ständig: ca. 353 m²

Parzellennummer 206
 Katholische Kirchgemeinde
 9327 Tübach
 Landbeanspruchung
 ständig: ca. 32 m²

Parzellennummer 97
 Helmuth Kröni
 9327 Tübach
 Landbeanspruchung
 ständig: ca. 757 m²
 temporär: ca. 1048 m²

Parzellennummer 96
 Schips AG
 9327 Tübach
 Landbeanspruchung
 ständig: ca. 388 m²
 temporär: ca. 964 m²

Parzellennummer 233
 Peter Gallusser
 9327 Tübach
 Landbeanspruchung
 ständig: ca. 299 m²
 temporär: ca. 306 m²