Kanton St.Gallen
Gemeinde Steinach und Tübach

Sondernutzungsplan
Schwärzebach (Bildwis - Paradies)

Festlegung Gewässerraum nach Art. 36a GSchG
Baulinien

Massstab 1:500

Gemeinde Steinach:

Vom Gemeinderat erlassen am .....

Der / Die Gemeindepräsident / -in ..... Der / Die Gemeinderatsschreiber / -in .....

Gemeinde Tübach:

Vom Gemeinderat erlassen am .....

Der / Die Gemeindepräsident / -in ..... Der / Die Gemeinderatsschreiber / -in .....

Öffentlich aufgelegt vom ..... bis am .....
gleichzeitig mit der öffentlichen Auflage des zugehörigen Wasserbauprojekts

Genehmigt vom Amt für Raumentwicklung und Geoinformation am .....

Der Amtsleiter: .....

MITWIRKUNG

Festlegungen:

- Baulinie Gewässerraum
- Verzicht Gewässerraum
- Gewässerraum

Hinweise:

- Bauten
- Verkehrsfläche
- Gewässer offen
- Gewässer eingedolt
- Wald
- Bemassung
- Technischer Zugang gemäss Arbeitshilfe Gewässerraum im Kanton St. Gallen, 2018, Ziffer 3.3.2
- Neue Zufahrt Sandfang Schwärzenbach (Gemeindestrasse 3. Klasse)

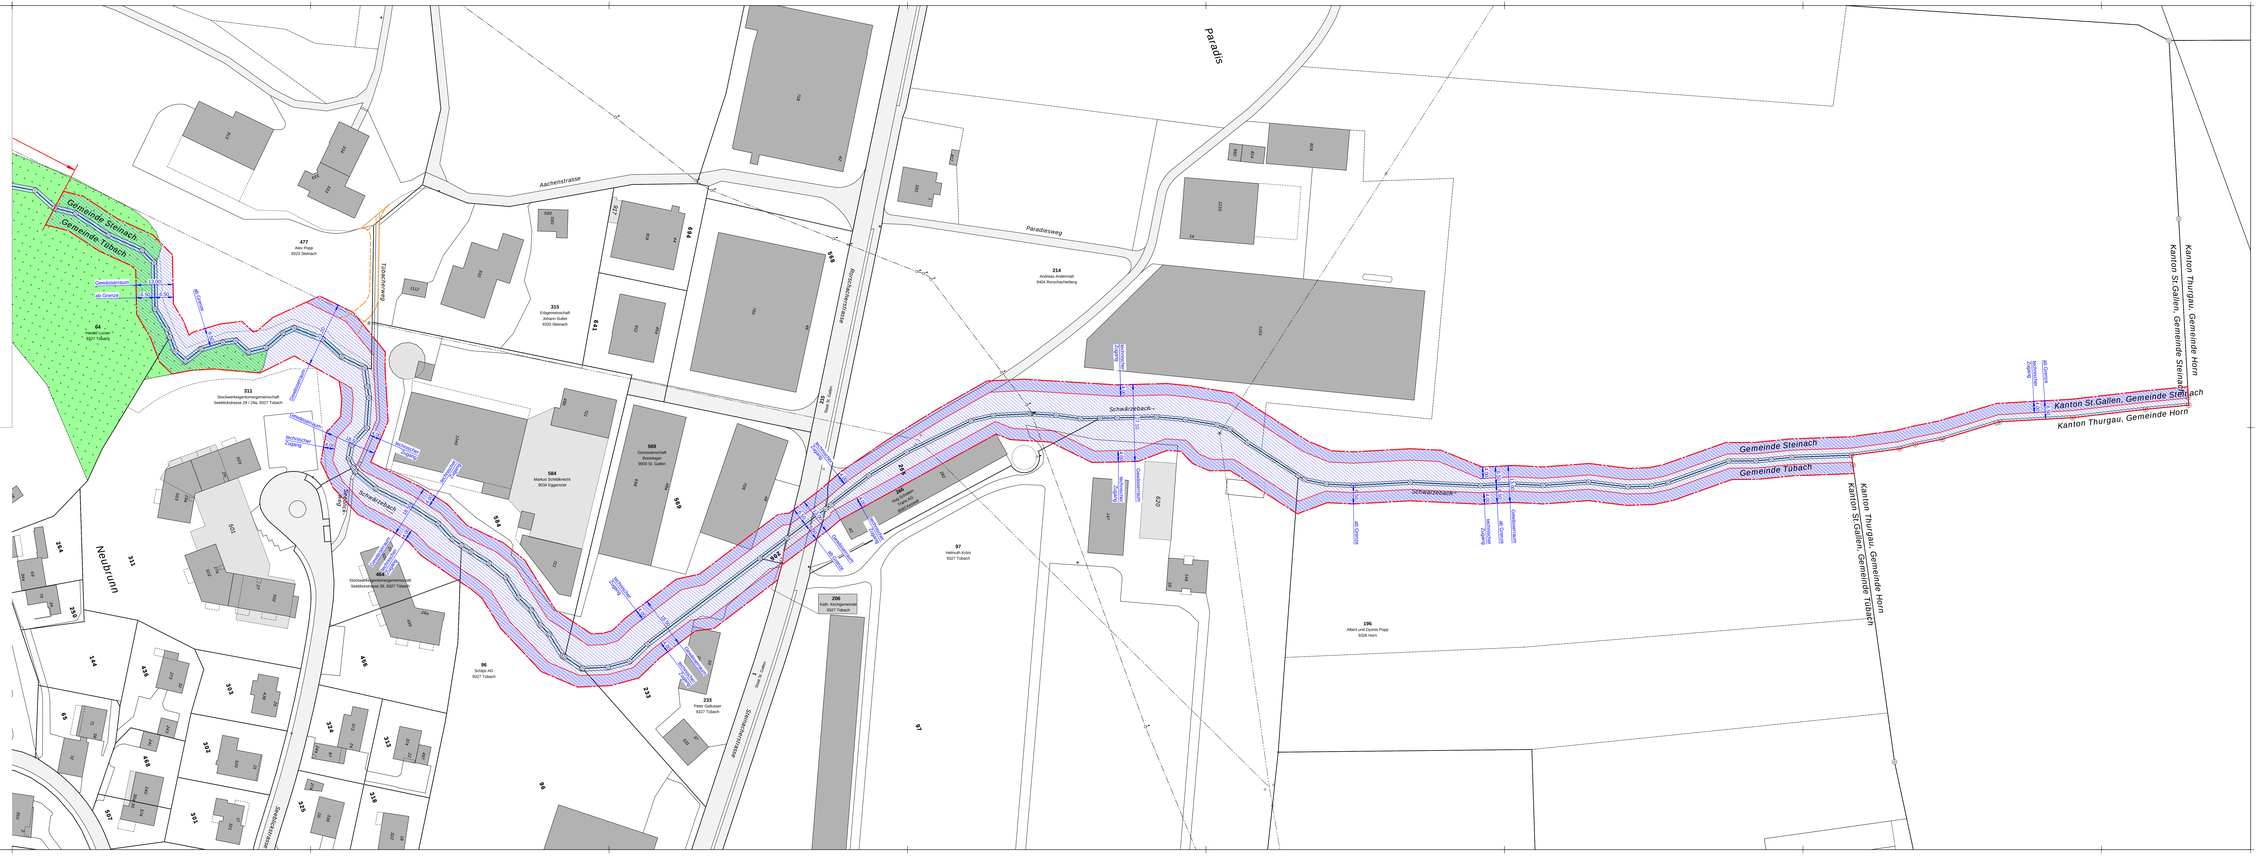

gr&lo	**Grünenfelder & Lorenz AG** Bauingenieure und Planer St. Gallen, T 071 228 29 59 info@gruenenfelder-lorenz.ch
Sanierung Schwärzebach	Kanton St. Gallen
Sondernutzungsplan Situation 1 : 500	
Plan Nr. 13.204.00.10	15.12.2021 / JE