


Kanton St. Gallen

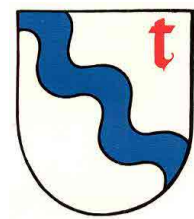

Tübach



Steinach

Sanierung Schwärzebach



Gemeinde Steinach / Gemeinde Tübach
Abschnitt Bildwis - Paradies

Fruchtfolgeflächen
Situation 1:1'000

MITWIRKUNG

Ausfertigung für		Projekt Nr. 13.204.00	Plan Nr. 12	Beilage Nr.
Studie	Projektverfasser:	Entw.	Gez.	Gep.
Vorprojekt	Fröhlich Wasserbau AG	JA	JE	KF
Auflageprojekt	Allmendweg 31	Datum 15.12.2021		
Ausführungsprojekt	8500 Frauenfeld	Datei: H:\6572\13.204.00.12 Fruchtfolgefl.pdf		
Abschlussakten	Tel. 052 721 52 10	Format 75 x 84 m ² 0.63		
	www.fruehlichwasserbau.ch			
	info@fruehlichwasserbau.ch			

Legende
Fruchtfolgeflächen

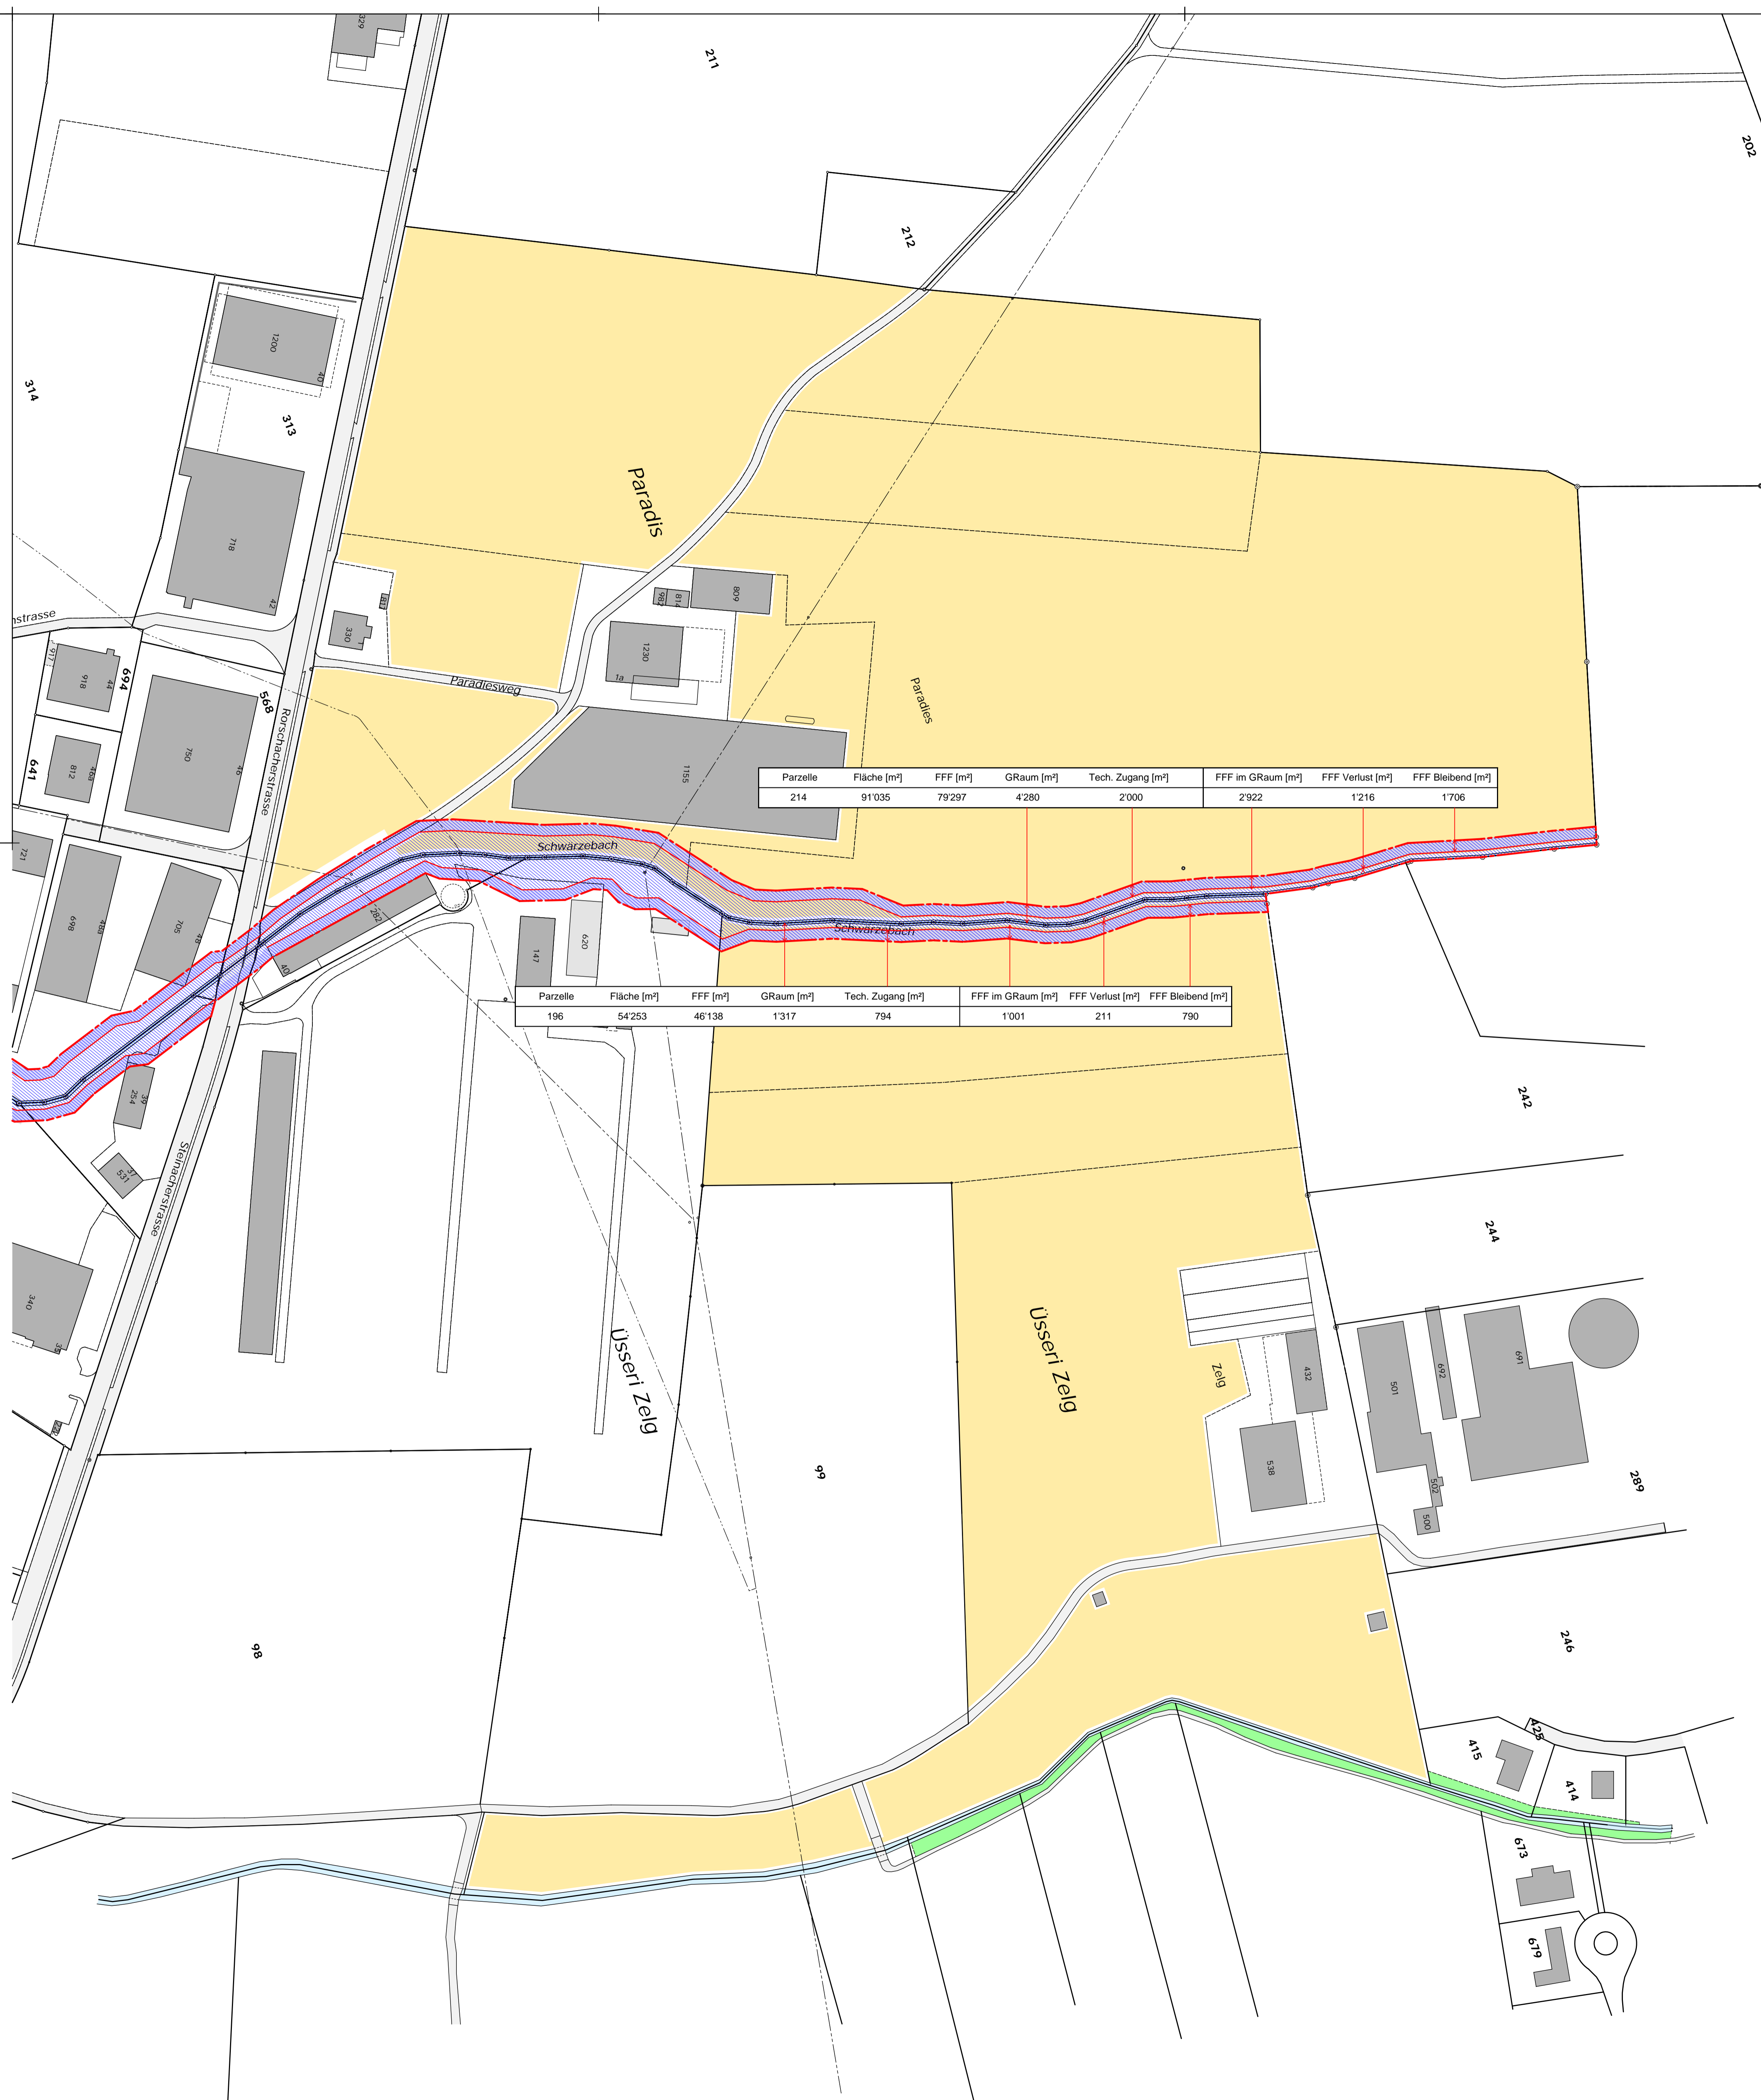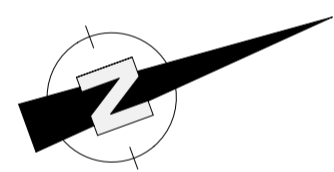

Parzelle	Fläche [m ²]	FFF [m ²]	GRaum [m ²]	Tech. Zugang [m ²]	FFF im GRaum [m ²]	FFF Verlust [m ²]	FFF Bleibend [m ²]
214	91'035	79'297	4'280	2'000	2'922	1'216	1'706

Parzelle	Fläche [m ²]	FFF [m ²]	GRaum [m ²]	Tech. Zugang [m ²]	FFF im GRaum [m ²]	FFF Verlust [m ²]	FFF Bleibend [m ²]
196	54'253	46'138	1'317	794	1'001	211	790