Tübach Neubau EFH Metzler

1:200

wälli Ingenieure

Wälli AG Ingenieure
Brühlstrasse 2a
CH-9320 Arbon

T +41 58 100 90 00
arbon@waelli.ch
www.waelli.ch

Erstellt am: 25.08.2021
Erstellt durch: lba
Projekt: 3000-1805-13

N
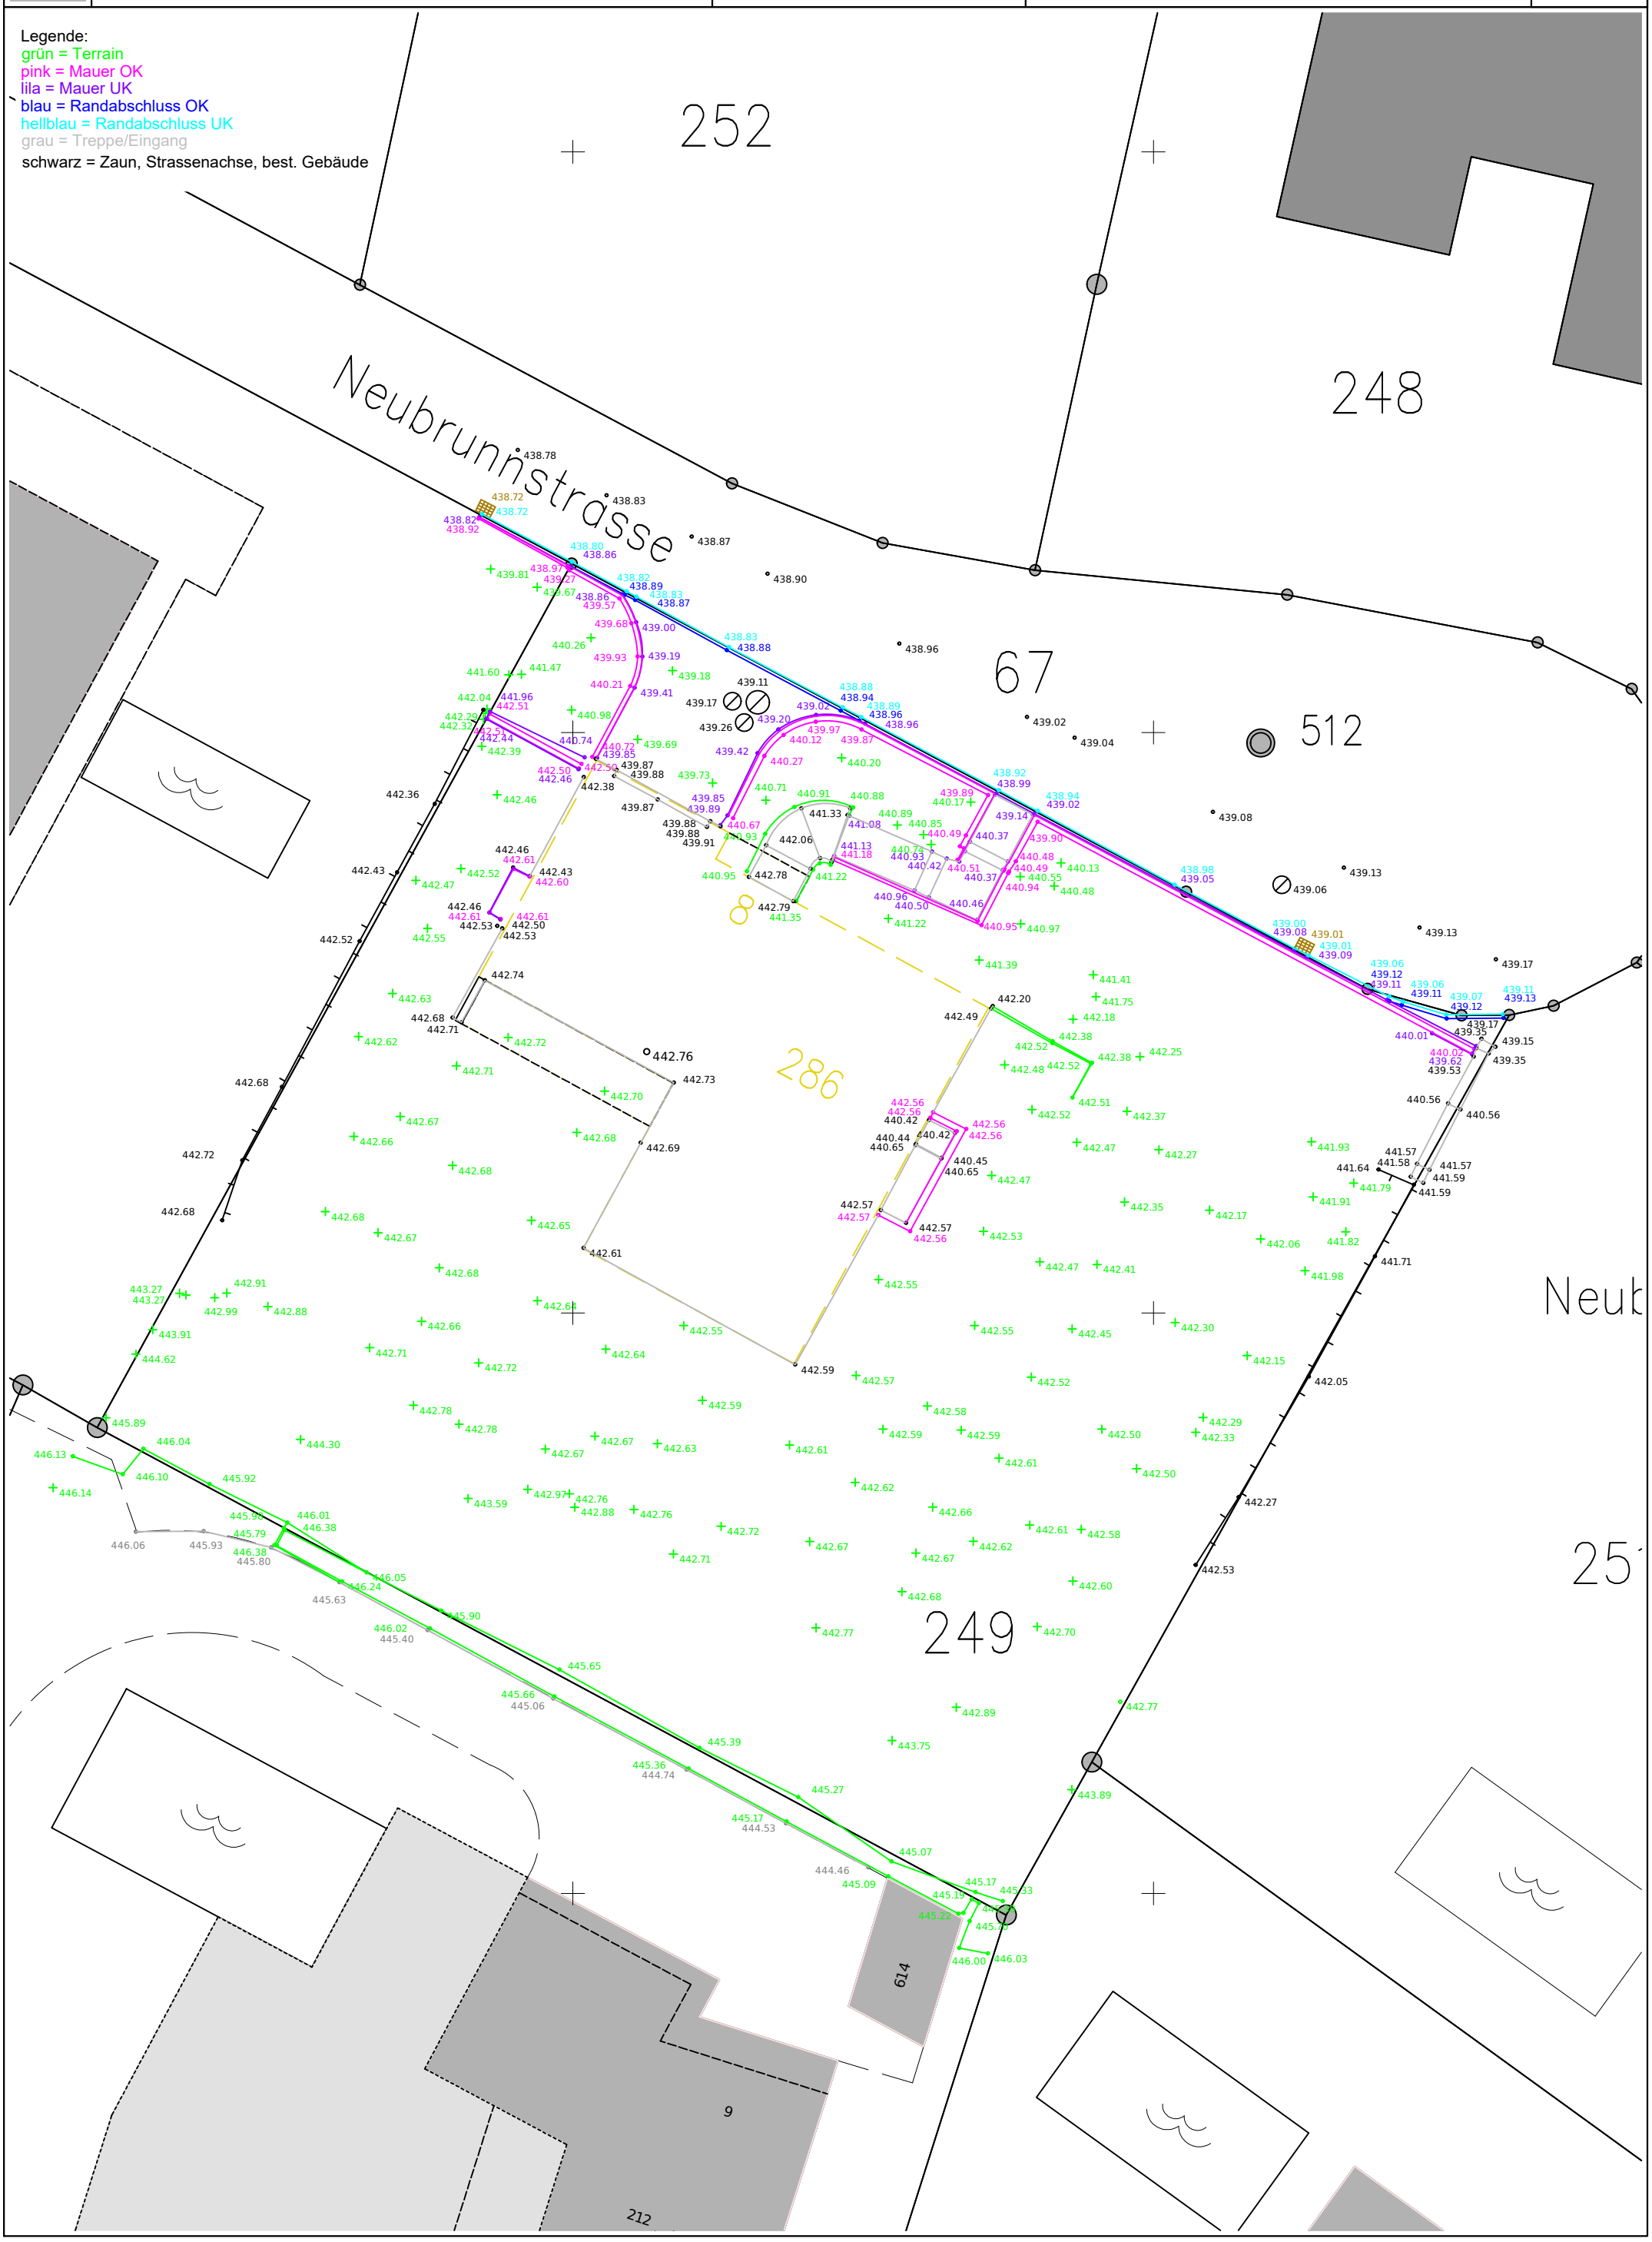
Legende:
grün = Terrain
pink = Mauer OK
lila = Mauer UK
blau = Randabschluss OK
hellblau = Randabschluss UK
grau = Treppe/Eingang
schwarz = Zaun, Strassenachse, best. Gebäude