


Absteckung Wälli AG Ingenieure vom 14.09.2023

- Visierhöhe +9.60 / 448.34
- Visierhöhe +3.08 / 441.82

- 1 = 5.95 m
- 2 = 6.59 m
- 3 = 5.71 m
- 4 = 5.74 m
- 5 = 1.42 m
- 6 = 0.79 m

Niveaupunkt 442.52 / + 3.78

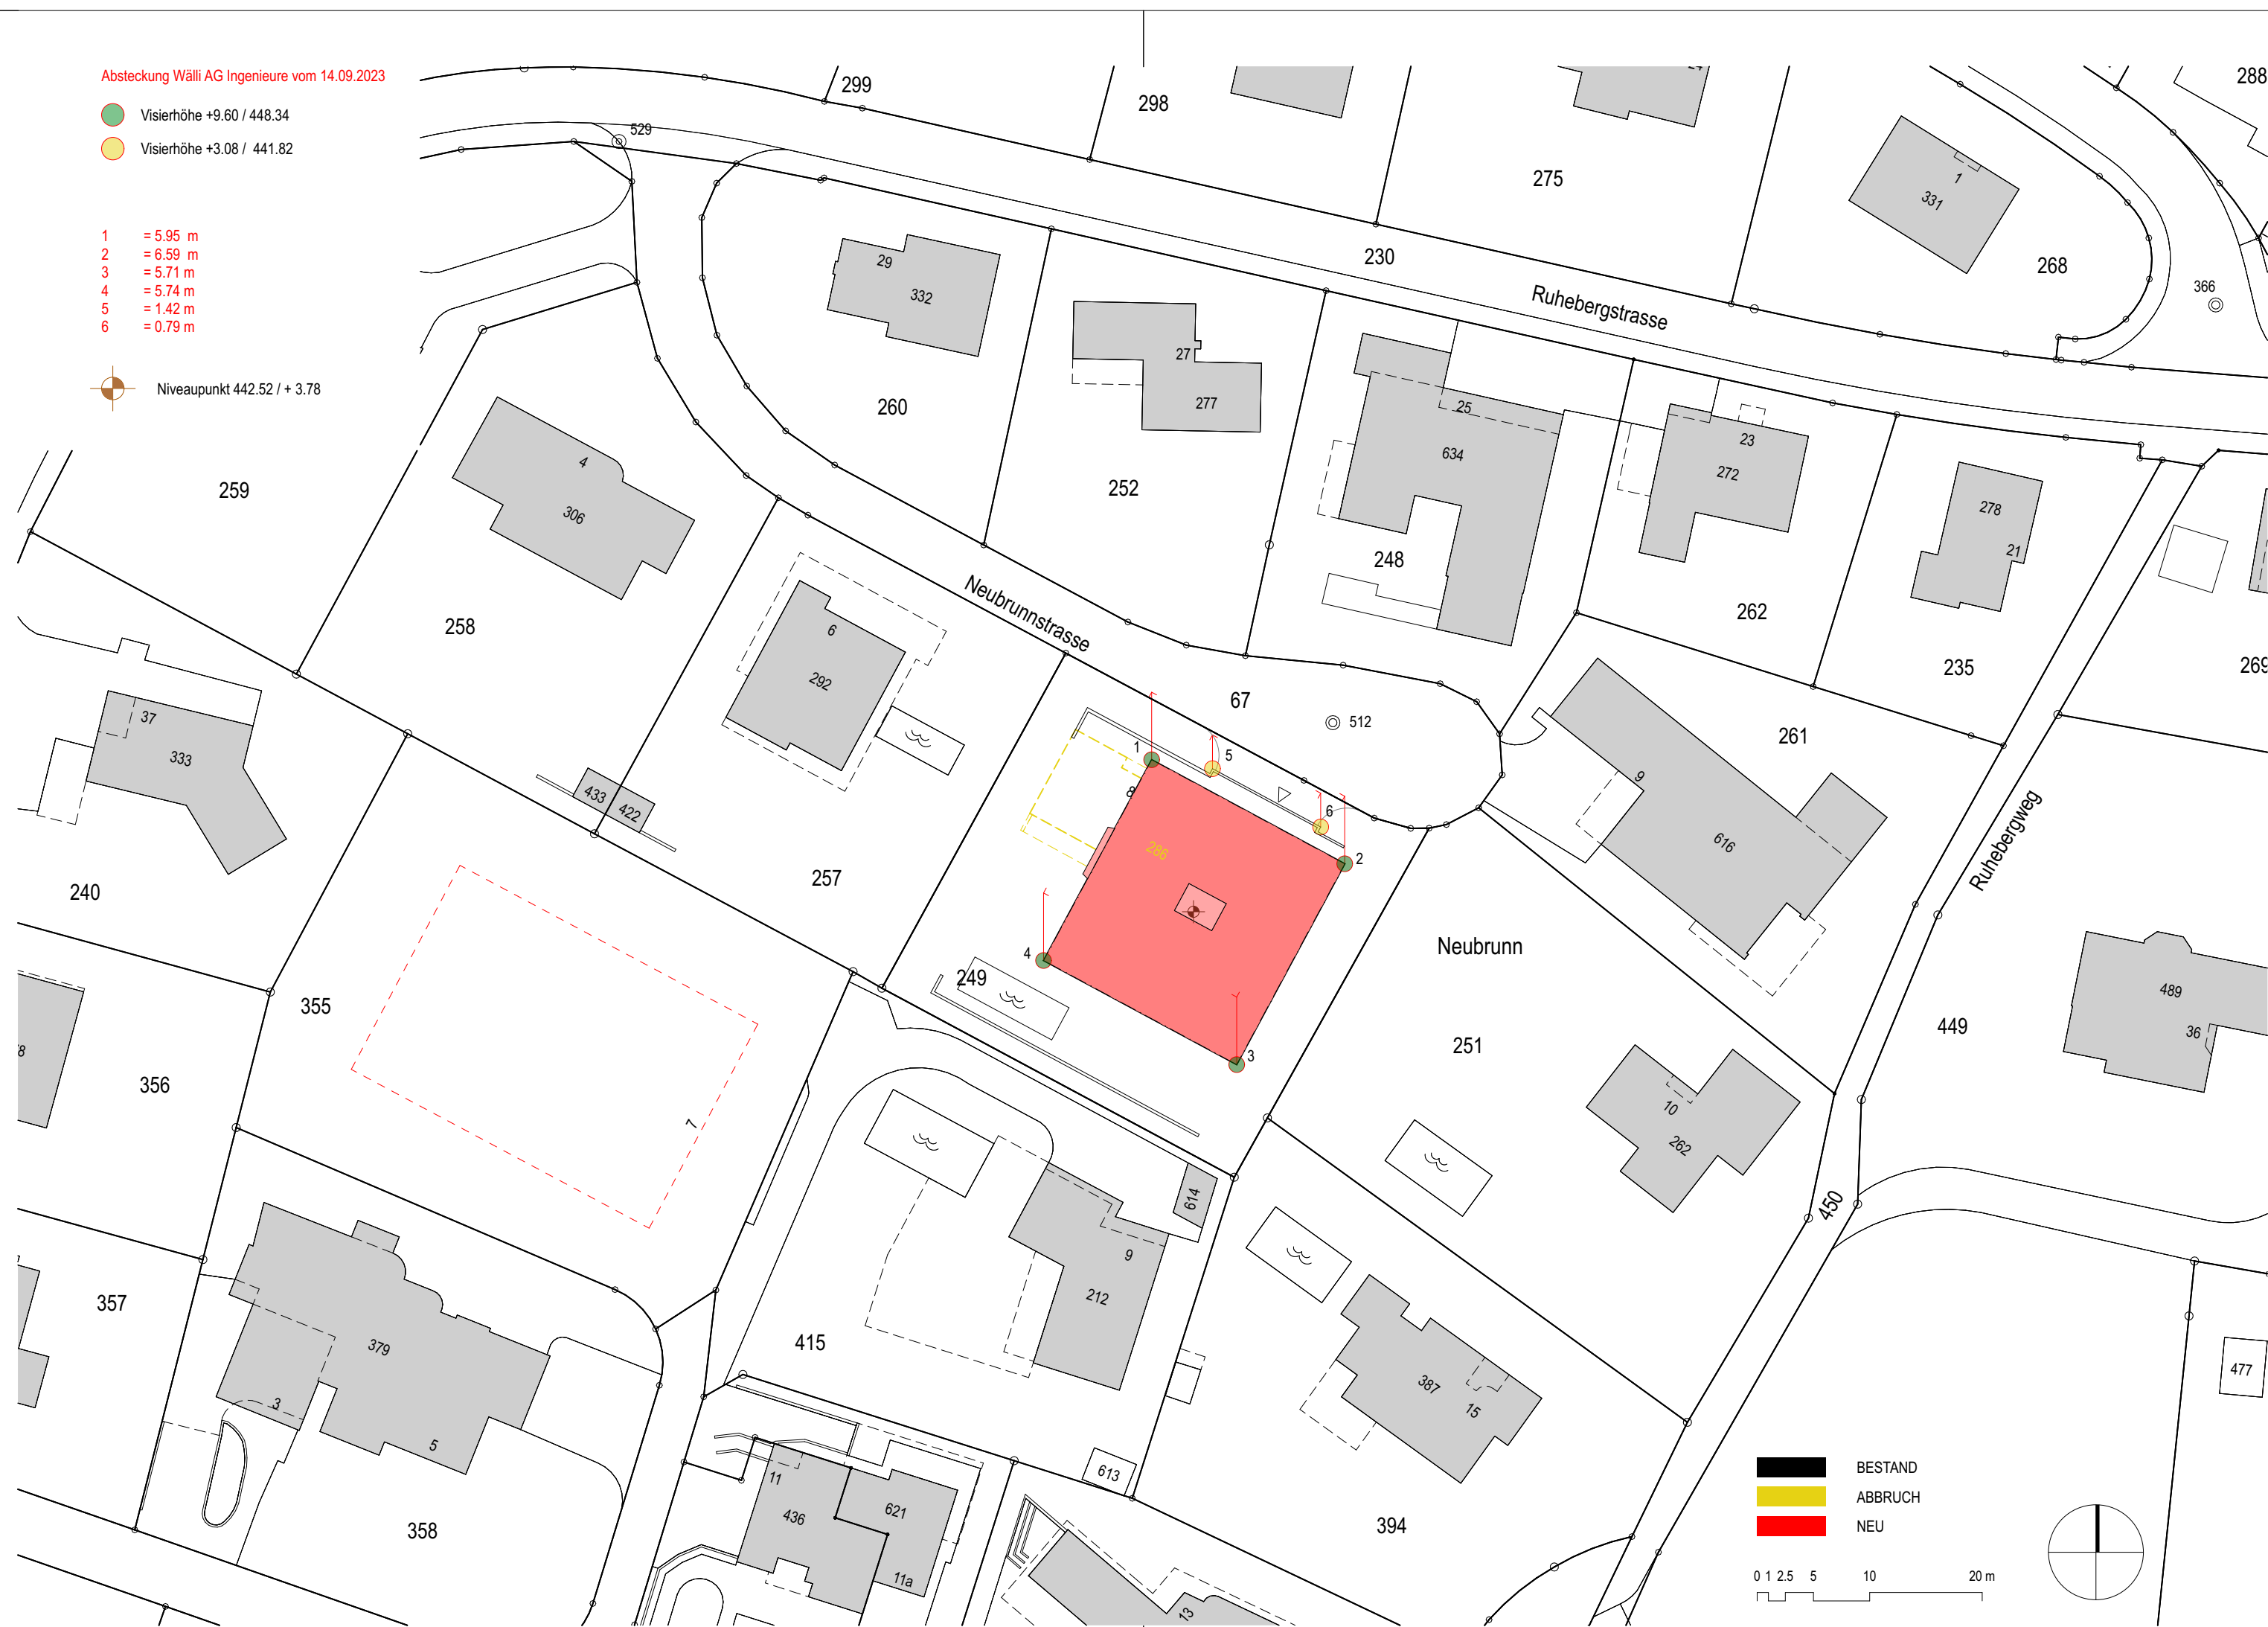

BAUHERRSCHAFT:  
ORT, DATUM:

Wil, 18.09.2023

UNTERSCHRIFT:

GRUNDEIGENTÜMER:  
ORT, DATUM:


Wil, 18.09.2023

UNTERSCHRIFT:

ARCHITEKT:  
ORT, DATUM:

Wil, 18.09.2023

UNTERSCHRIFT:

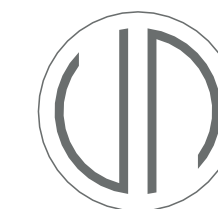

**VIOLA ARCHITEKTEN**

GLÄRNISCHSTRASSE 13 - 9500 WIL  
T 071 923 99 88  
ADMIN@VIOLA-ARCHITEKTEN.CH  
WWW.VIOLA-ARCHITEKTEN.CH

BAUHERRSCHAFT:  
DANIEL UND KATHRIN METZLER  
LIBELLENSTRASSE 4, 9403 GOLDACH SG

GRUNDEIGENTÜMER:  
DANIEL UND KATHRIN METZLER  
LIBELLENSTRASSE 4, 9403 GOLDACH SG

PROJEKTNUMMER: TUB  
PROJEKT: TUB MFH NEUBRUNNSTRASSE 8, NEUBRUNNSTRASSE 8, 9327 TUBACH

KOTEN (MEERESHÖHE):  
OK FB EG = ± 0.00 = 438.74 M.Ü.M.

PLANUNGSPHASE:  
BAUEINGABE

PLANNUMMER: 02025  
PLANINHALT: Visierplan

GEZEICHNET: FH  
DATUM: 15.09.2023  
REVIDIERT:  
REVISION:  
MASSSTAB: 1:500  
PLANGRÖSSE: 30/63