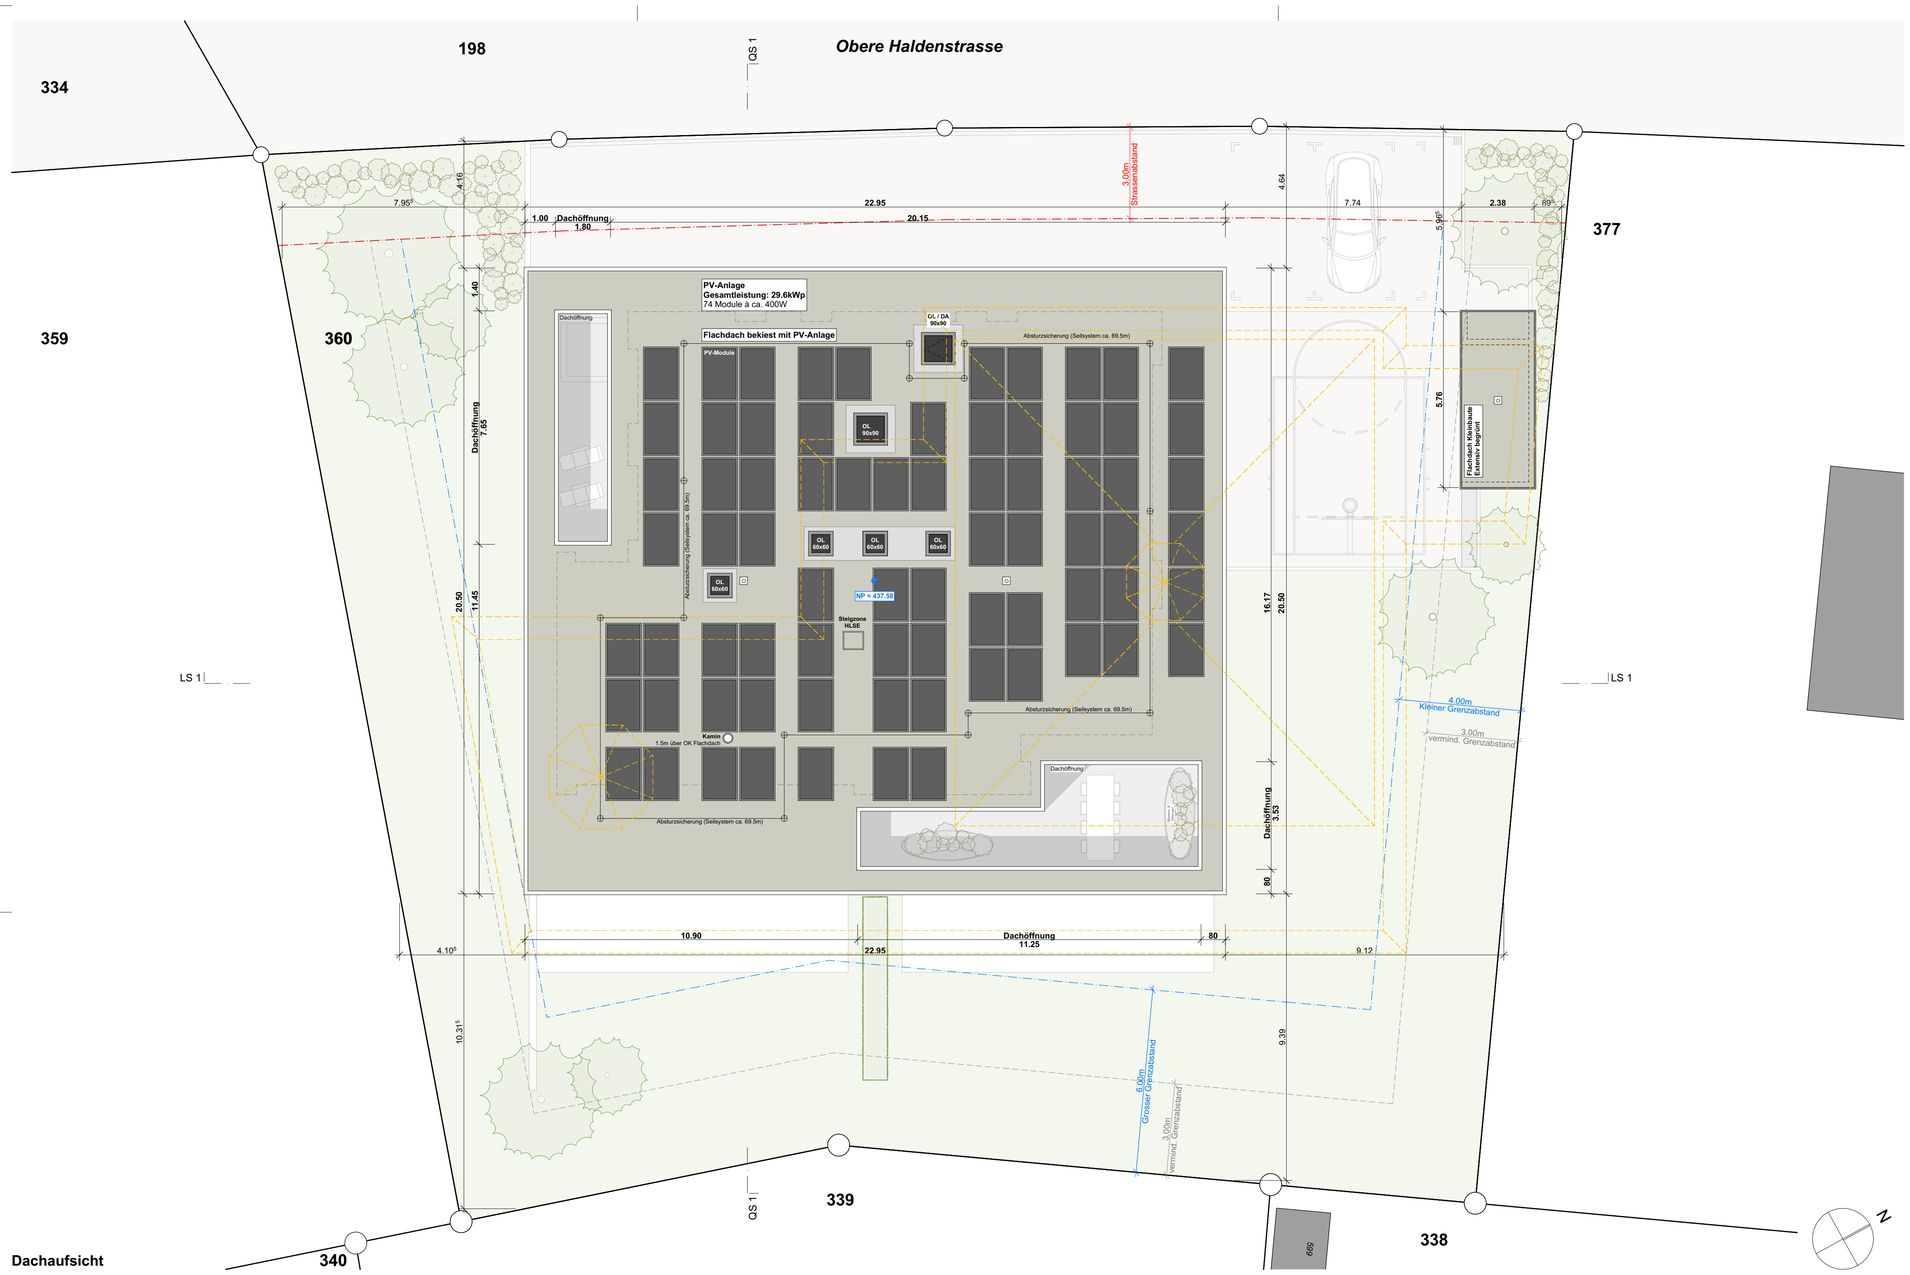

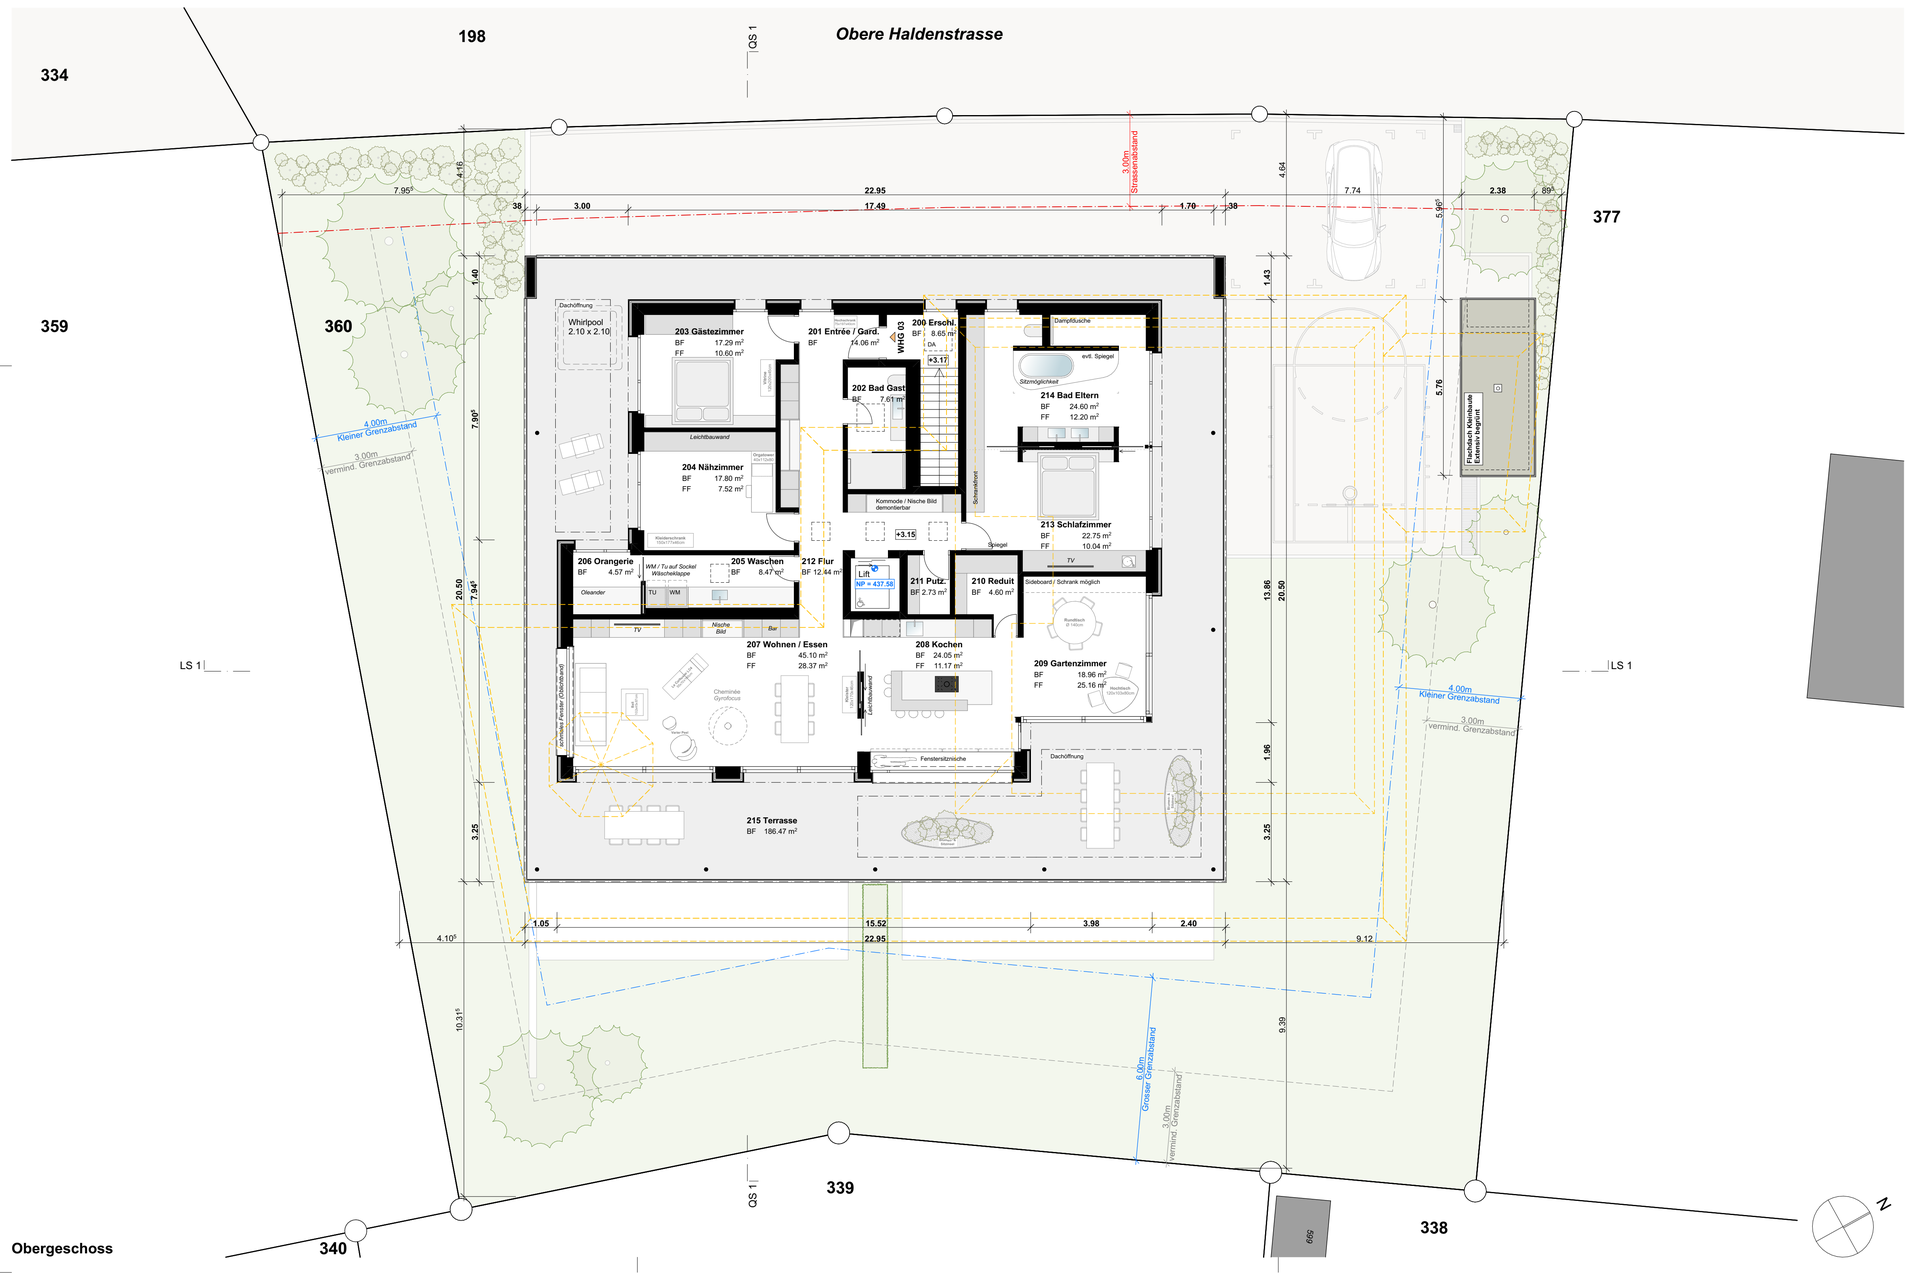

Amriswil, 02. Oktober 2023
Ort und Datum

Planverfasser
LOOS MEER ARCHITEKTEN GMBH | Pascal Meer

Amriswil, 02. Oktober 2023
Ort und Datum

Bauherrschaft und Grundeigentümer
Lerom Liegenschaften AG | Dimitry Schneider
Elisa Lenherr

PLANTITEL
Obergeschoss und Dachaufsicht

BAUVORHABEN
230 MFH Obere Haldenstrasse
Obere Haldenstrasse 14, 9327 Tübach

BAUHERRSCHAFT
Lerom Liegenschaften AG
Obere Haldenstrasse 13, 9327 Tübach

PLANUNGSPHASE
BAUEINGABE

PLANVERFASSER
LOOS MEER ARCHITEKTEN GMBH
Romanshornerstrasse 29 · 8580 Amriswil · Telefon +41 71 414 14 86 · loosmeer.ch

LOOS MEER

PLANNUMMER
230 33 2102
HÖHENLAGE
±0.00 = 438.55 m.ü.M.
MASSSTAB
1:100
DATUM
02.10.2023
GEZEICHNET
SB, PM
PLANGRÖSSE
84/90